


ГЕНЕРАЛЬНЫЙ ПЛАН МЫШКИНА

Ярославская область. Мышкинский муниципальный район.
Городское поселение Мышкин

Территориальное планирование.
Существующее использование территории.

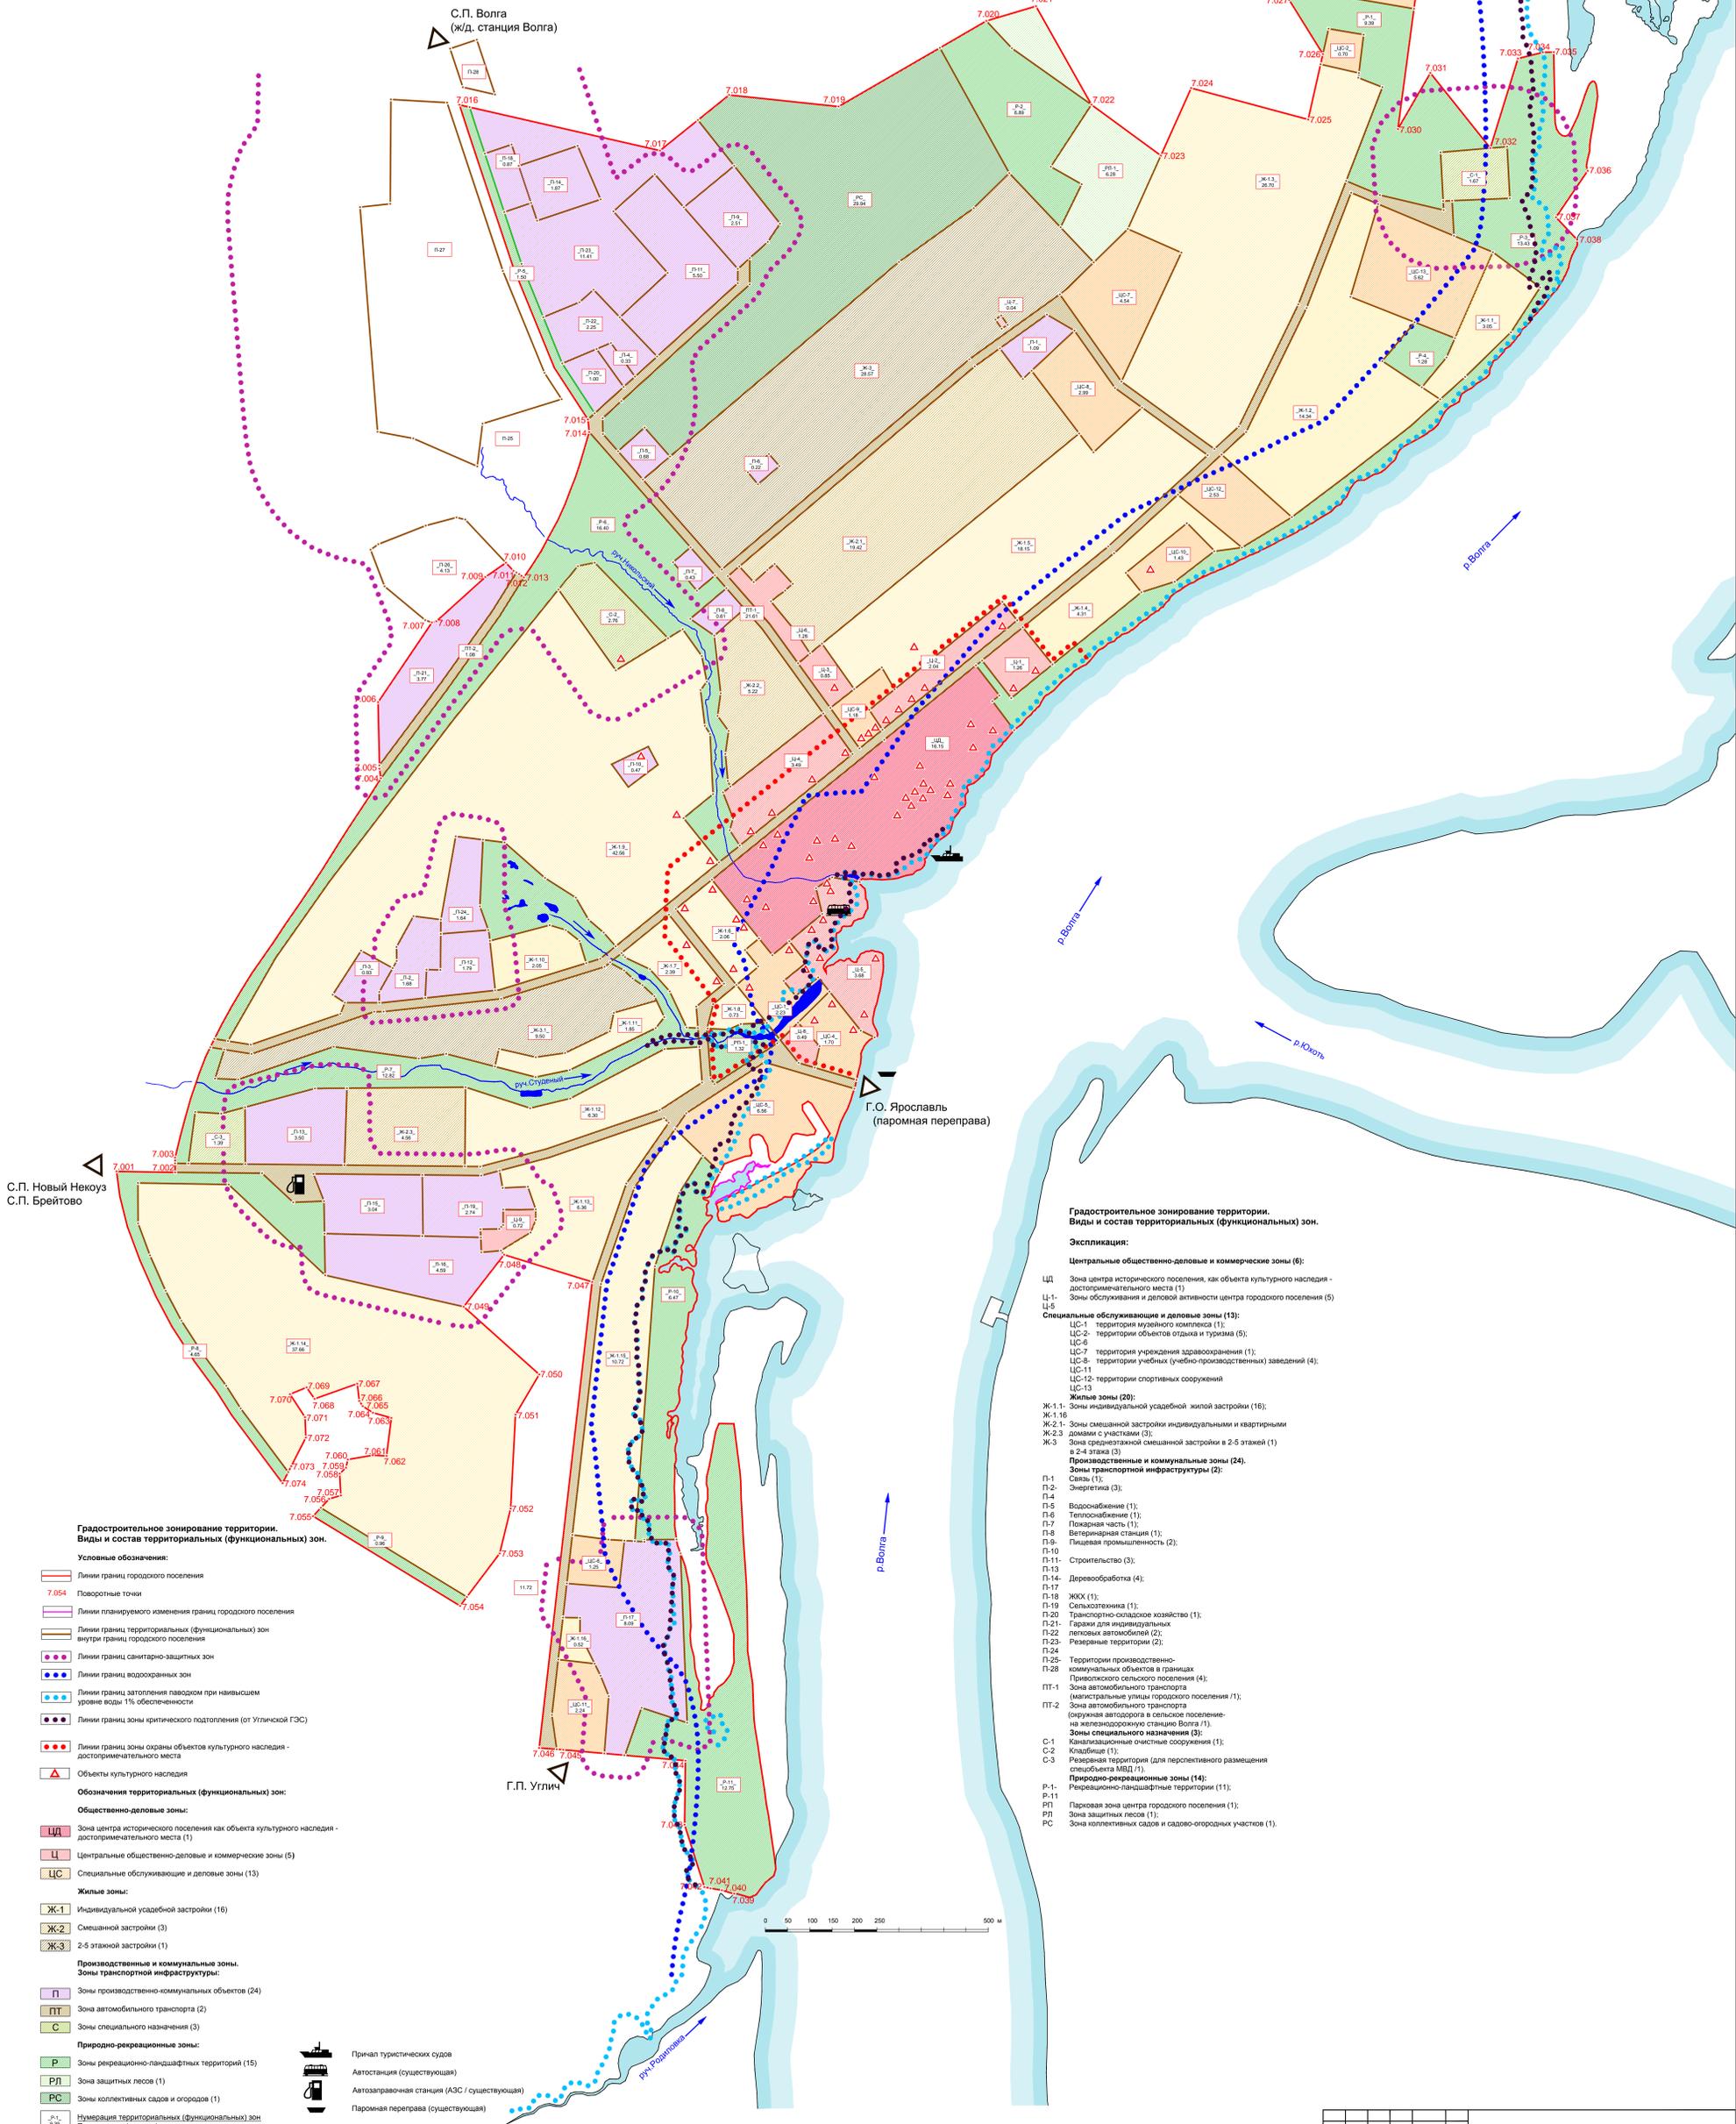

Градостроительное зонирование территории. Виды и состав территориальных (функциональных) зон.

Экспликация:

Центральные общественно-деловые и коммерческие зоны (6):

ЦД - зона центра исторического поселения, как объекта культурного наследия - достопримечательного места (1);

ЦД-1 - зоны обслуживания и деловой активности центра городского поселения (5)

Специальные обслуживающие и деловые зоны (13):

ЦС-1 - территория музейного комплекса (1);

ЦС-2 - территория объектов отдыха и туризма (5);

ЦС-6 - территория учреждения здравоохранения (1);

ЦС-8 - территории учебных (учебно-производственных) заведений (4);

ЦС-11 - территории спортивных сооружений

Жилые зоны (20):

Ж-1-1 - зоны индивидуальной усадебной жилой застройки (16);

Ж-1-16 - Ж-2-1 - зоны смешанной застройки индивидуальными и квартирными домами с участками (3);

Ж-2-3 - зона среднейэтажной смешанной застройки в 2-5 этажей (1)

Ж-3 - зона среднейэтажной смешанной застройки в 2-4 этажа (3)

Производственные и коммунальные зоны (24):

Зоны транспортной инфраструктуры (2):

П-1 - Связь (1);

П-2 - Энергетика (3);

П-4 - Водоснабжение (1);

П-6 - Теплоснабжение (1);

П-7 - Парковая часть (1);

П-8 - Ветеринарная станция (1);

П-8 - Пищевая промышленность (2);

П-10 - Строительство (3);

П-13 - Деревообработка (4);

П-17 - ЖХХ (1);

П-19 - Сельскохозяйственная (1);

П-20 - Транспортно-складское хозяйство (1);

П-21 - Газоны для индивидуальных домов (1);

П-22 - Резервные территории (2);

П-24 - Территории производственно-коммунальных объектов в границах Приволжского сельского поселения (4);

ПТ-1 - зона автомобильного транспорта (магистральные улицы городского поселения (1); зона автомобильного транспорта (окружающая автотрасса в сельское поселение - на железнодорожную станцию Волга (1)).

ПТ-2 - Зоны специального назначения (3):

С-1 - Канализационные очистные сооружения (1);

С-2 - Кладбище (1);

С-3 - Резервная территория (для перспективного размещения специализированного объекта МВД (1)).

Природно-рекреационные зоны (14):

Р-1 - Природно-ландшафтные территории (11);

РП - Парковая зона центра городского поселения (1);

РЛ - Зона защитных лесов (1);

РС - Зона коллективных садов и садово-огородных участков (1).

Градостроительное зонирование территории. Виды и состав территориальных (функциональных) зон.

Условные обозначения:

— Линии границ городского поселения

7.054 Поворотные точки

— Линии планируемого изменения границ городского поселения

— Линии границ территориальных (функциональных) зон внутри границ городского поселения

— Линии границ санитарно-защитных зон

— Линии границ водозащитных зон

— Линии границ затопления лаводом при наивысшем уровне воды 1% обеспеченности

— Линии границ зоны критического подтопления (от Угличской ГЭС)

— Линии границ зоны охраны объектов культурного наследия - достопримечательного места

— Объекты культурного наследия

Обозначения территориальных (функциональных) зон:

Общественно-деловые зоны:

ЦД - зона центра исторического поселения как объекта культурного наследия - достопримечательного места (1)

Ц - Центральные общественно-деловые и коммерческие зоны (5)

ЦС - Специальные обслуживающие и деловые зоны (13)

Жилые зоны:

Ж-1 - Индивидуальной усадебной застройки (16)

Ж-2 - Смешанной застройки (3)

Ж-3 - 2-5 этажной застройки (1)

Производственные и коммунальные зоны.

Зоны транспортной инфраструктуры:

П - Зоны производственно-коммунальных объектов (24)

ПТ - Зона автомобильного транспорта (2)

С - Зоны специального назначения (3)

Природно-рекреационные зоны:


Р - Зоны рекреационно-ландшафтных территорий (15)

РЛ - Зоны защитных лесов (1)

РС - Зоны коллективных садов и огородов (1)

Пл - Нумерация территориальных (функциональных) зон

Пл - Площадь зон (гектары)

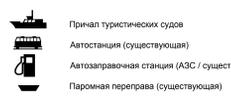

Генеральный план Мышкина			
Ярославская область, Мышкинский муниципальный район, Городское поселение Мышкин			
Архитектор	Создатель	СТАДИЯ	ЛИСТ
	Богданов В	Территориальное планирование. Существующее использование территории.	5
			1
Карта М 1:5000			
АР ДЕКО			