

**ФИЛИАЛ ФЕДЕРАЛЬНОГО ГОСУДАРСТВЕННОГО БЮДЖЕТНОГО УЧРЕЖДЕНИЯ  
"ФЕДЕРАЛЬНАЯ КАДАСТРОВАЯ ПАЛАТА ФЕДЕРАЛЬНОЙ СЛУЖБЫ ГОСУДАРСТВЕННОЙ  
РЕГИСТРАЦИИ, КАДАСТРА И КАРТОГРАФИИ" ПО ЯРОСЛАВСКОЙ ОБЛАСТИ**

(полное наименование органа кадастрового учета)

КП.1

**КАДАСТРОВЫЙ ПАСПОРТ**

Здания
(вид объекта недвижимого имущества)

Лист №	1	Всего листов:	2
--------	---	---------------	---

"06" ноября 2015 г. № 7600/301/2015-371063	
Кадастровый номер:	76:07:010202:55
Номер кадастрового квартала:	76:07:010202
Предыдущие номера:	—
Дата внесения номера в государственный кадастр недвижимости:	06.11.2015

Описание объекта недвижимого имущества:

1	Адрес (описание местоположения):	Ярославская область, г. Мышкин, ул. Никольская, д.8а		
2	Основная характеристика:	площадь	26.0	кв.м
		(тип)	(значение)	(единица измерения)
3	Назначение:	Нежилое здание		
4	Наименование:	—		
5	Количество этажей, в том числе подземных этажей :	1		
6	Материал наружных стен:	Кирпичные		
7	Год ввода в эксплуатацию (завершения строительства):	1917		
8	Кадастровая стоимость (руб.):	106780.18		
9	Кадастровый номер земельного участка (участков), в пределах которого расположен объект недвижимого имущества:	—		
10	Степень готовности объекта незавершенного строительства (%)	—		
11	Кадастровые номера помещений, расположенных в здании или сооружении:	—		
12	Сведения о правах:	—		
13	Сведения о включении в реестр объектов культурного наследия:	—		
14	Особые отметки:	—		
15	Сведения о кадастровых инженерах:	Щёголева Татьяна Николаевна, 76-14-396, 24.09.2015 г.		
16	Дополнительные сведения:			
	16.1	Кадастровые номера объектов недвижимости, образованных с объектом недвижимости	—	
	16.2	Кадастровые номера объектов недвижимости, образованных из объекта недвижимости	—	
	16.3	Кадастровые номера объектов, подлежащих снятию с кадастрового учета	—	
17	Характер сведений государственного кадастра недвижимости (статус записи об объекте): Сведения об объекте недвижимости имеют статус учтенные			

Ведущий инженер		Н. А. Лялина
(полное наименование должности)	(подпись)	(инициалы, фамилия)

М.П.




**КАДАСТРОВЫЙ ПАСПОРТ**

Здания
(вид объекта недвижимого имущества)

Лист №	2	Всего листов:	2
--------	---	---------------	---

"06" ноября 2015 г. № 7600/301/2015-371063	
Кадастровый номер:	76:07:010202:55

Схема расположения объекта недвижимого имущества на земельном участке(ах):

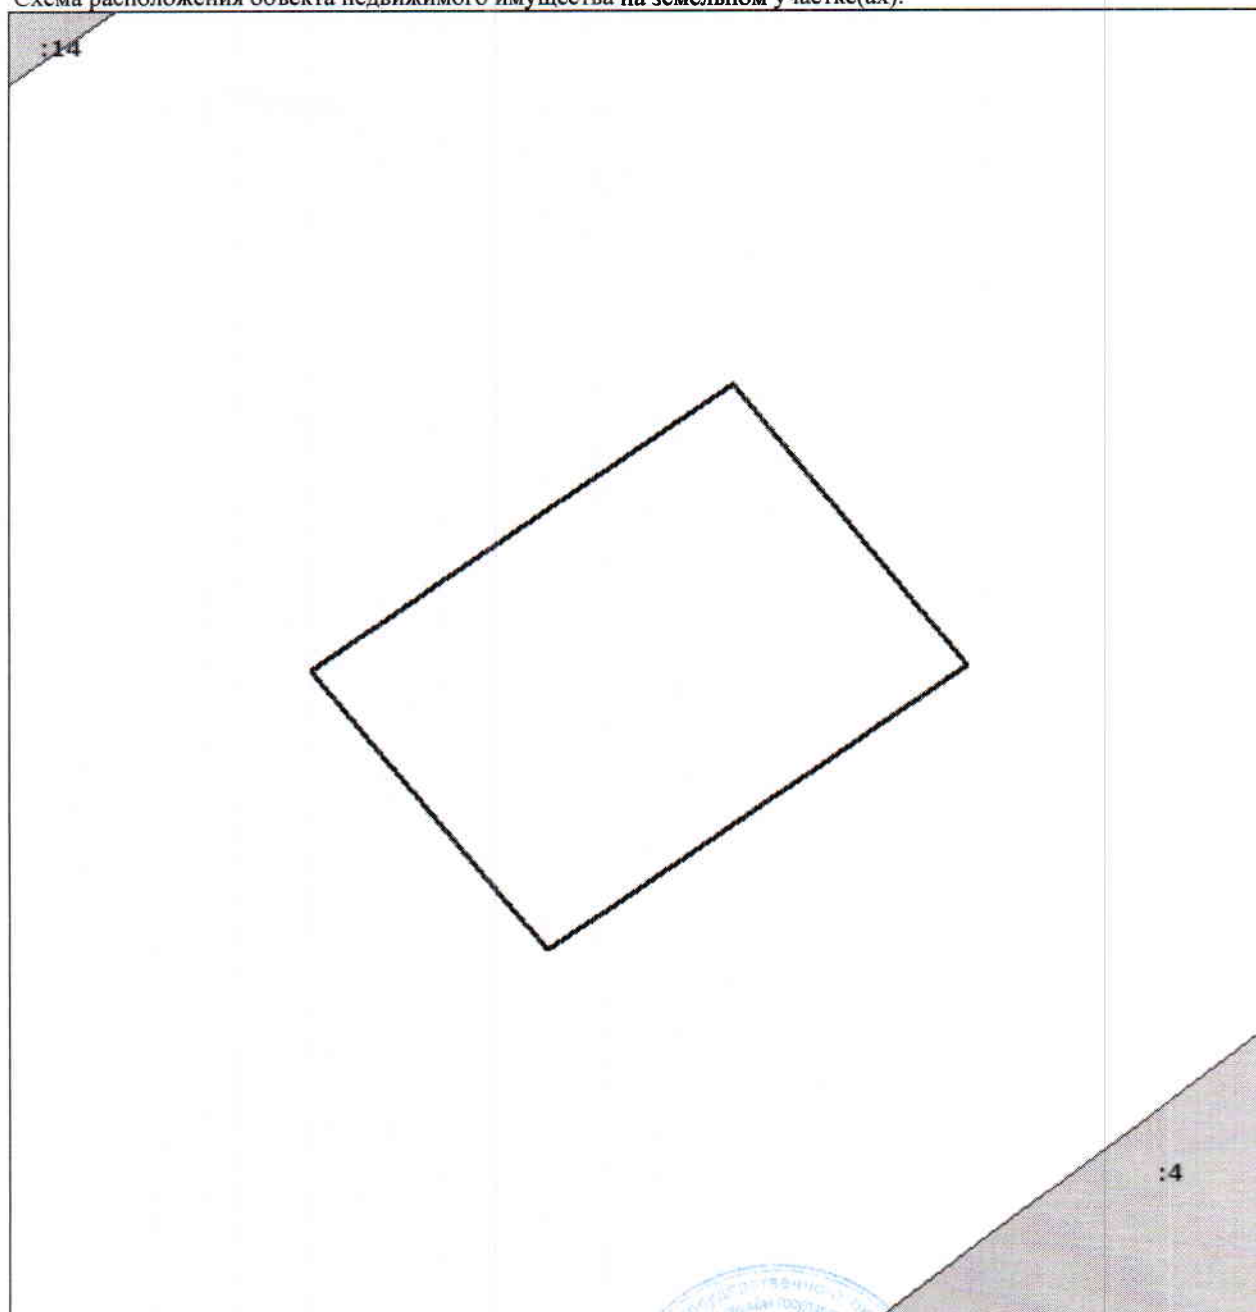

Масштаб 1: 100

Ведущий инженер		Н. А. Лялина
(полное наименование должности)	(подпись)	(инициалы, фамилия)

М.П.

