



Приложение 5 к Постановлению
администрации Мышкинского
муниципального района
от _____ № _____

У Д М У Р Т
РЕГИОН ГАЗ
проектное бюро

Рег. № 157 от 11.12.2017 г.
Саморегулируемая организация ассоциация "Межрегионпроект" №СРО-П-103-24122009

Газопровод г. Мышкин – с. Поводнево – с. Сера Мышкинского
района Ярославской области

Проект планировки и межевания территории

Материалы по обоснованию проекта
межевания территории

2453.081.П.0/0.1289-ПМТ.2

Том №4

Изм.	№ док	Подпись	Дата

Ижевск 2022



**У Д М У Р Т
РЕГИОН ГАЗ**
проектное бюро

Рег. № 157 от 11.12.2017 г.
Саморегулируемая организация ассоциация "Межрегионпроект" №СРО-П-103-24122009

Газопровод г. Мышкин – с. Поводнево – с. Сера Мышкинского
района Ярославской области

Проект планировки и межевания территории

Материалы по обоснованию проекта
межевания территории

2453.081.П.0/0.1289-ПМТ.2

Том №4

Директор

Д.А. Маслов

Главный инженер проекта

С.А. Мошкин

Изм.	№ док	Подпись	Дата



Ижевск 2022

Обозначение	Наименование	Примечание (стр.)
1	2	3
2453.081.П.0/0.1289-ПМТ.2.С	Содержание	2
2453.081.П.0/0.1289-ПМТ.2.СП	Состав проектной документации	3
2453.081.П.0/0.1289-ПМТ.2	Чертежи межевания территории М1:1000 (24 листов)	4
	Приложение 1. Постановление о подготовке проекта планировки территории и проекта межевания территории для размещения линейного объекта «Газопровод г. Мышкин – с. Поводнево – с. Сера Мышкинского района Ярославской области» от 04.02.2022 г. №47	
	Приложение 2. Письмо от 28.11.2021 г. №ИХ.25-07357/21 Департамент охраны окружающей среды и природопользования Ярославской области	
	Приложение 3. Письмо от 11.11.2021 г. №ИХ 10.01-2908/21 Администрации Мышкинского муниципального района Ярославской области	
	Приложение 4. Письмо от 28.09.2021 г. №ИХ.43-3838/21 Департамент охраны объектов культурного наследия Ярославской области	

Взам. инв. №							
	Подп. и дата						
Инв. Наполн.	2453.081.П.0/0.1289-ПМТ.2.С						
	Кодуч.	Лист	№ док.	Подп.	Дата	Содержание	
	Разраб.	Кулигина		<i>[Подпись]</i>	02.22		
	Проверил	Ромашихин		<i>[Подпись]</i>	02.22		
	Н.контр.	Ромашихин		<i>[Подпись]</i>	02.22		
ГИП	Мошкин		<i>[Подпись]</i>	02.22			
Стадия		Лист	Листов				
П		1	2				
		УДМУРТ РЕГИОН ГАЗ проектное бюро					

№ тома		Наименование	Примечание
Проектная документация			
1	2453.081.П.0/0.1289-ППТ.1	Основная часть проекта планировки территории	
		Положение о размещении линейных объектов	
		Проект планировки территории. Графическая часть	
2	2453.081.П.0/0.1289-ППТ.2	Материалы по обоснованию проекта планировки территории	
		Материалы по обоснованию проекта планировки территории. Пояснительная записка	
		Материалы по обоснованию проекта планировки территории. Графическая часть	
3.1	2453.081.П.0/0.1289-ПМТ.1	Часть 1. Основная часть проекта межевания территории	
3.2	2453.081.П.0/0.1289-ПМТ.1	Часть 2. Информация о лесных участках	
4	2453.081.П.0/0.1289-ПМТ.2	Материалы по обоснованию проекта межевания территории	

Взам. инв. №										
	Подп. и дата									
Инв. № подл.								2453.081.П.0/0.1289-СП		
	Изм.	Колуч.	Лист	№ док.	Подп.	Дата	Состав проектной документации	Стадия	Лист	Листов
	Разраб.	Кулигина				02.22		П	1	1
	Проверил	Ромашихин				02.22				
	Н.контр.	Ромашихин				02.22				
ГИП	Мошкин				02.22					
									УДМУРТ РЕГИОН ГАЗ проектное бюро	

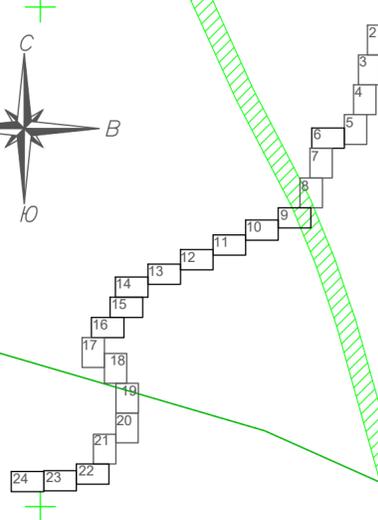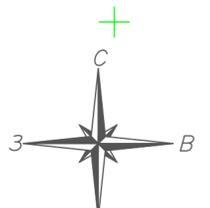

ГЗ ПК0+72,1
УПЗ 90°л

ПК0+13,1
Прокладка проектируемого газопровода
ПЭ100 SDR11 Ø110x10,0 в футляре
Ø 225x20,5 L=58 м
методом наклонно-направленного
бурения через а/д

ГЗ ПК0+22,1
В/лр 200

ГЗ ПК0+18,2
Г/лр Д114 ст

ГЗ ПК0+12,1
УП2 90°л

опознавательный столб с
выводом провода-спутника
КИП-М.ПВЕК

ПК2+42,0
Прокладка проектируемого газопровода
ПЭ100 SDR11 Ø110x10,0 в футляре
Ø 225x20,5 L=42 м
методом наклонно-направленного
бурения через а/д

опознавательный столб с
выводом провода-спутника
КИП-М.ПВЕК

ГЗ ПК3+39,4
УП4 171°п

ГЗ ПК3+75,8
УП5 174°п

ГЗ ПК3+56,8
УП5 174°п

опознавательный столб с
выводом провода-спутника
КИП-М.ПВЕК

технологич.переезд для
обслуживания ВЛ

ПК4+25,3
Прокладка проектируемого газопровода
ПЭ100 SDR11 Ø110x10,0 в футляре
Ø 225x20,5 L=45 м
методом наклонно-направленного
бурения через а/д

ПК4+90,5
Прокладка проектируемого газопровода
с защитным покрытием Мультиплекс I ПРО
ПЭ100 SDR11 Ø110x10,0 L=103 м
методом наклонно-направленного
бурения через ручей б/н

Павогнево
ГЗ ПК0+6,1
УП1 90°л

ГЗ ПК0
Точка присоединения
в сущ. газопровод
Д114 ст Ру≤0,6 МПа

ПК2+31,5
Внимание! Кабель связи
Ростелеком.
защитить швеллером
L=5,5м (см. ТКР1)

ПК2+69,1
Внимание! Кабель связи
Ростелеком.


Условные обозначения:

- газопровод высокого давления 2 категории
- 76:07:083401 граница кадастрового квартала
- границы публичного сервитута, подлежащие установлению на основании п.1 ст.39.37 ЗК РФ
- 76:07:083401:3 границы существующих земельных участков
- номер земельного участка по данным государственного кадастра недвижимости
- охранная зона проектируемого объекта
- охранная зона ЛЭП
- охранная зона ранее проектируемого межпоселкового газопровода
- охранная зона кабелей связи
- водоохранная зона
- полоса отвода автомобильной дороги
- особо охраняемая природная территория
- прибрежная защитная полоса
- охранная зона нефтепровода
- охранная зона водопровода

				2453.081.П.0/0.1289-ПМТ.2		
				Газопровод г. Мышкин – с. Поводнево – с. Сера Мышкинского района Ярославской области		
Изм.	Кол.уч.	Лист	№док	Подпись	Дата	Стадия Лист Листов П 1 24
Разраб.		Кулигина		<i>[Signature]</i>	02.22	
Проверил		Ромашихин		<i>[Signature]</i>	02.22	
Н.контр.		Ромашихин		<i>[Signature]</i>	02.22	
ГИП				Мошкин	02.22	
				Проект межевания территории		
				Чертеж межевания территории М1:1000		



Согласовано
Взам. инв. N
Подпись и дата
Инв. N подл.


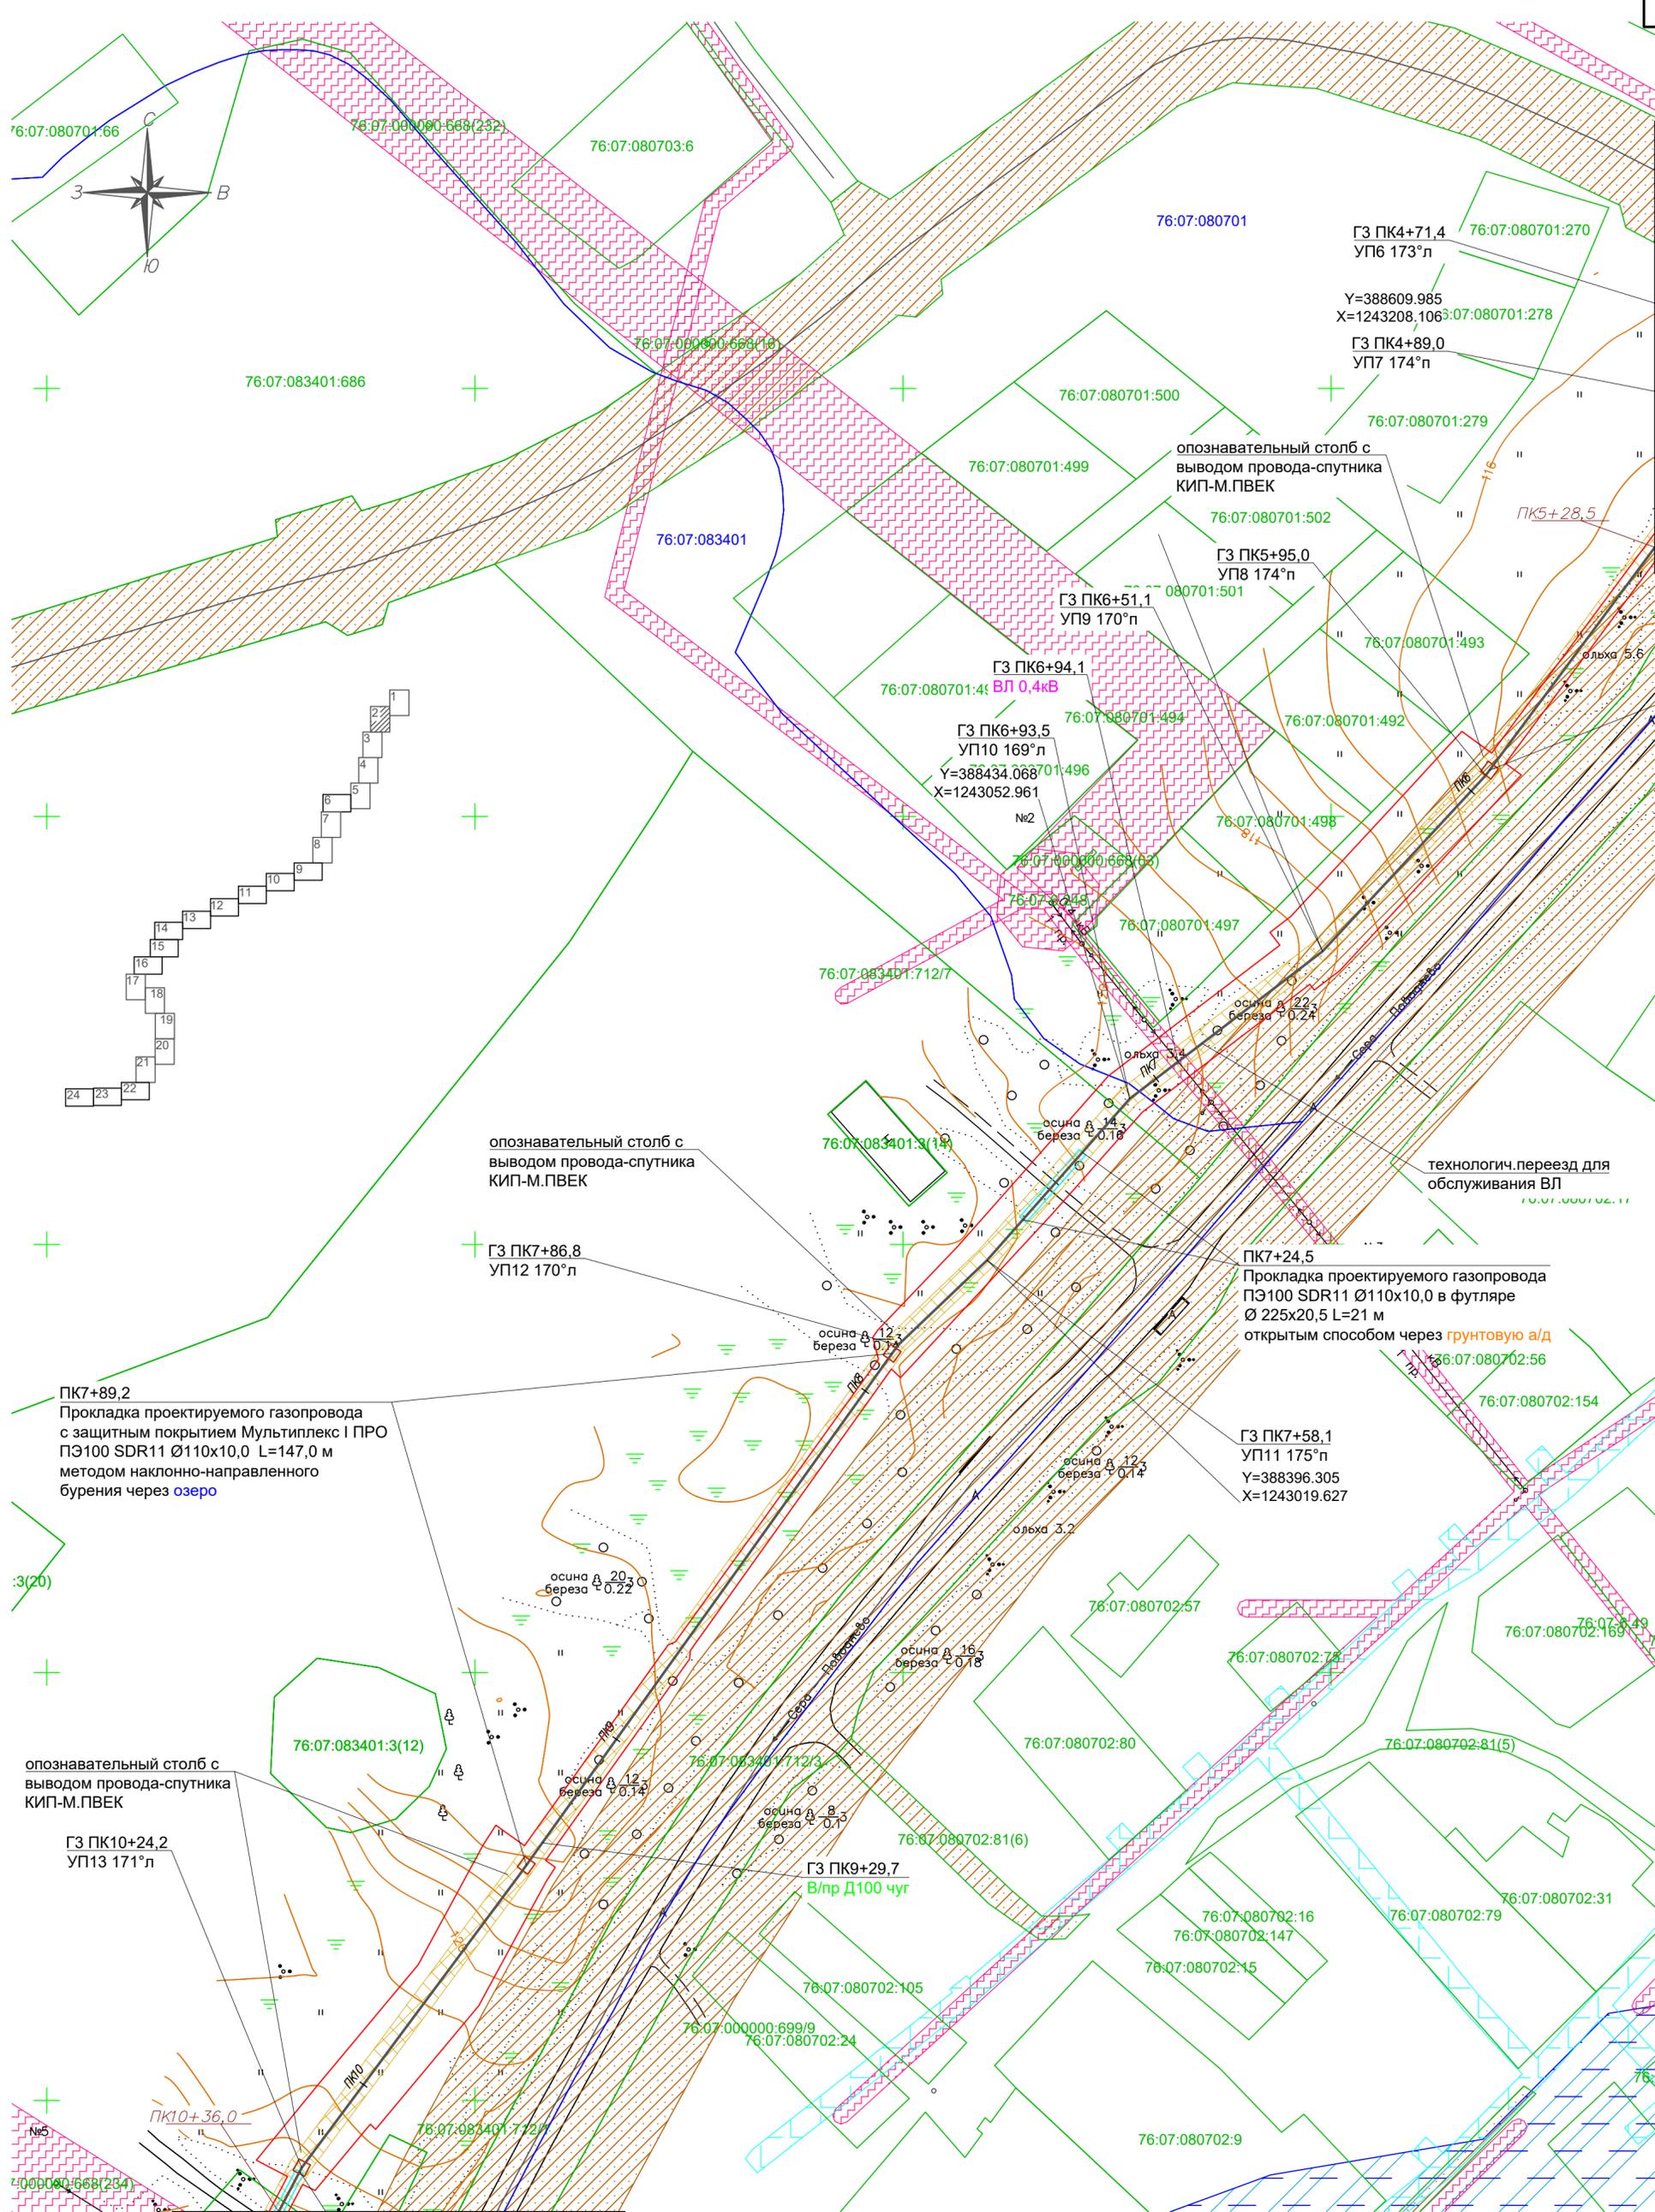


Условные обозначения: линия соединения с листом 3

	газопровод высокого давления 2 категории		охранная зона ранее проектируемого межпоселкового газопровода
	граница кадастрового квартала		охранная зона кабелей связи
	границы публичного сервитута, подлежащие установлению на основании п.1 ст.39.37 ЗК РФ		водоохранная зона
	границы существующих земельных участков		полоса отвода автомобильной дороги
	номер земельного участка по данным государственного кадастра недвижимости		особо охраняемая природная территория
	охранная зона проектируемого объекта		прибрежная защитная полоса
	охранная зона ЛЭП		охранная зона нефтепровода
			охранная зона водопровода

				2453.081.П.0/0.1289-ПМТ.2				
				Газопровод г. Мышкин – с. Поводнево – с. Сера Мышкинского района Ярославской области				
Изм.	Кол.уч.	Лист	№док	Подпись	Дата	Стадия	Лист	Листов
Разраб.		Кулигина			02.22			
Проверил		Ромашихин			02.22	Чертеж межевания территории М1:1000		РЕГИОНГАЗ
Н.контр.		Ромашихин			02.22			
ГИП		Мошкин			02.22			

Согласовано
Взам. инв. №
Подпись и дата
Инв. № подл.

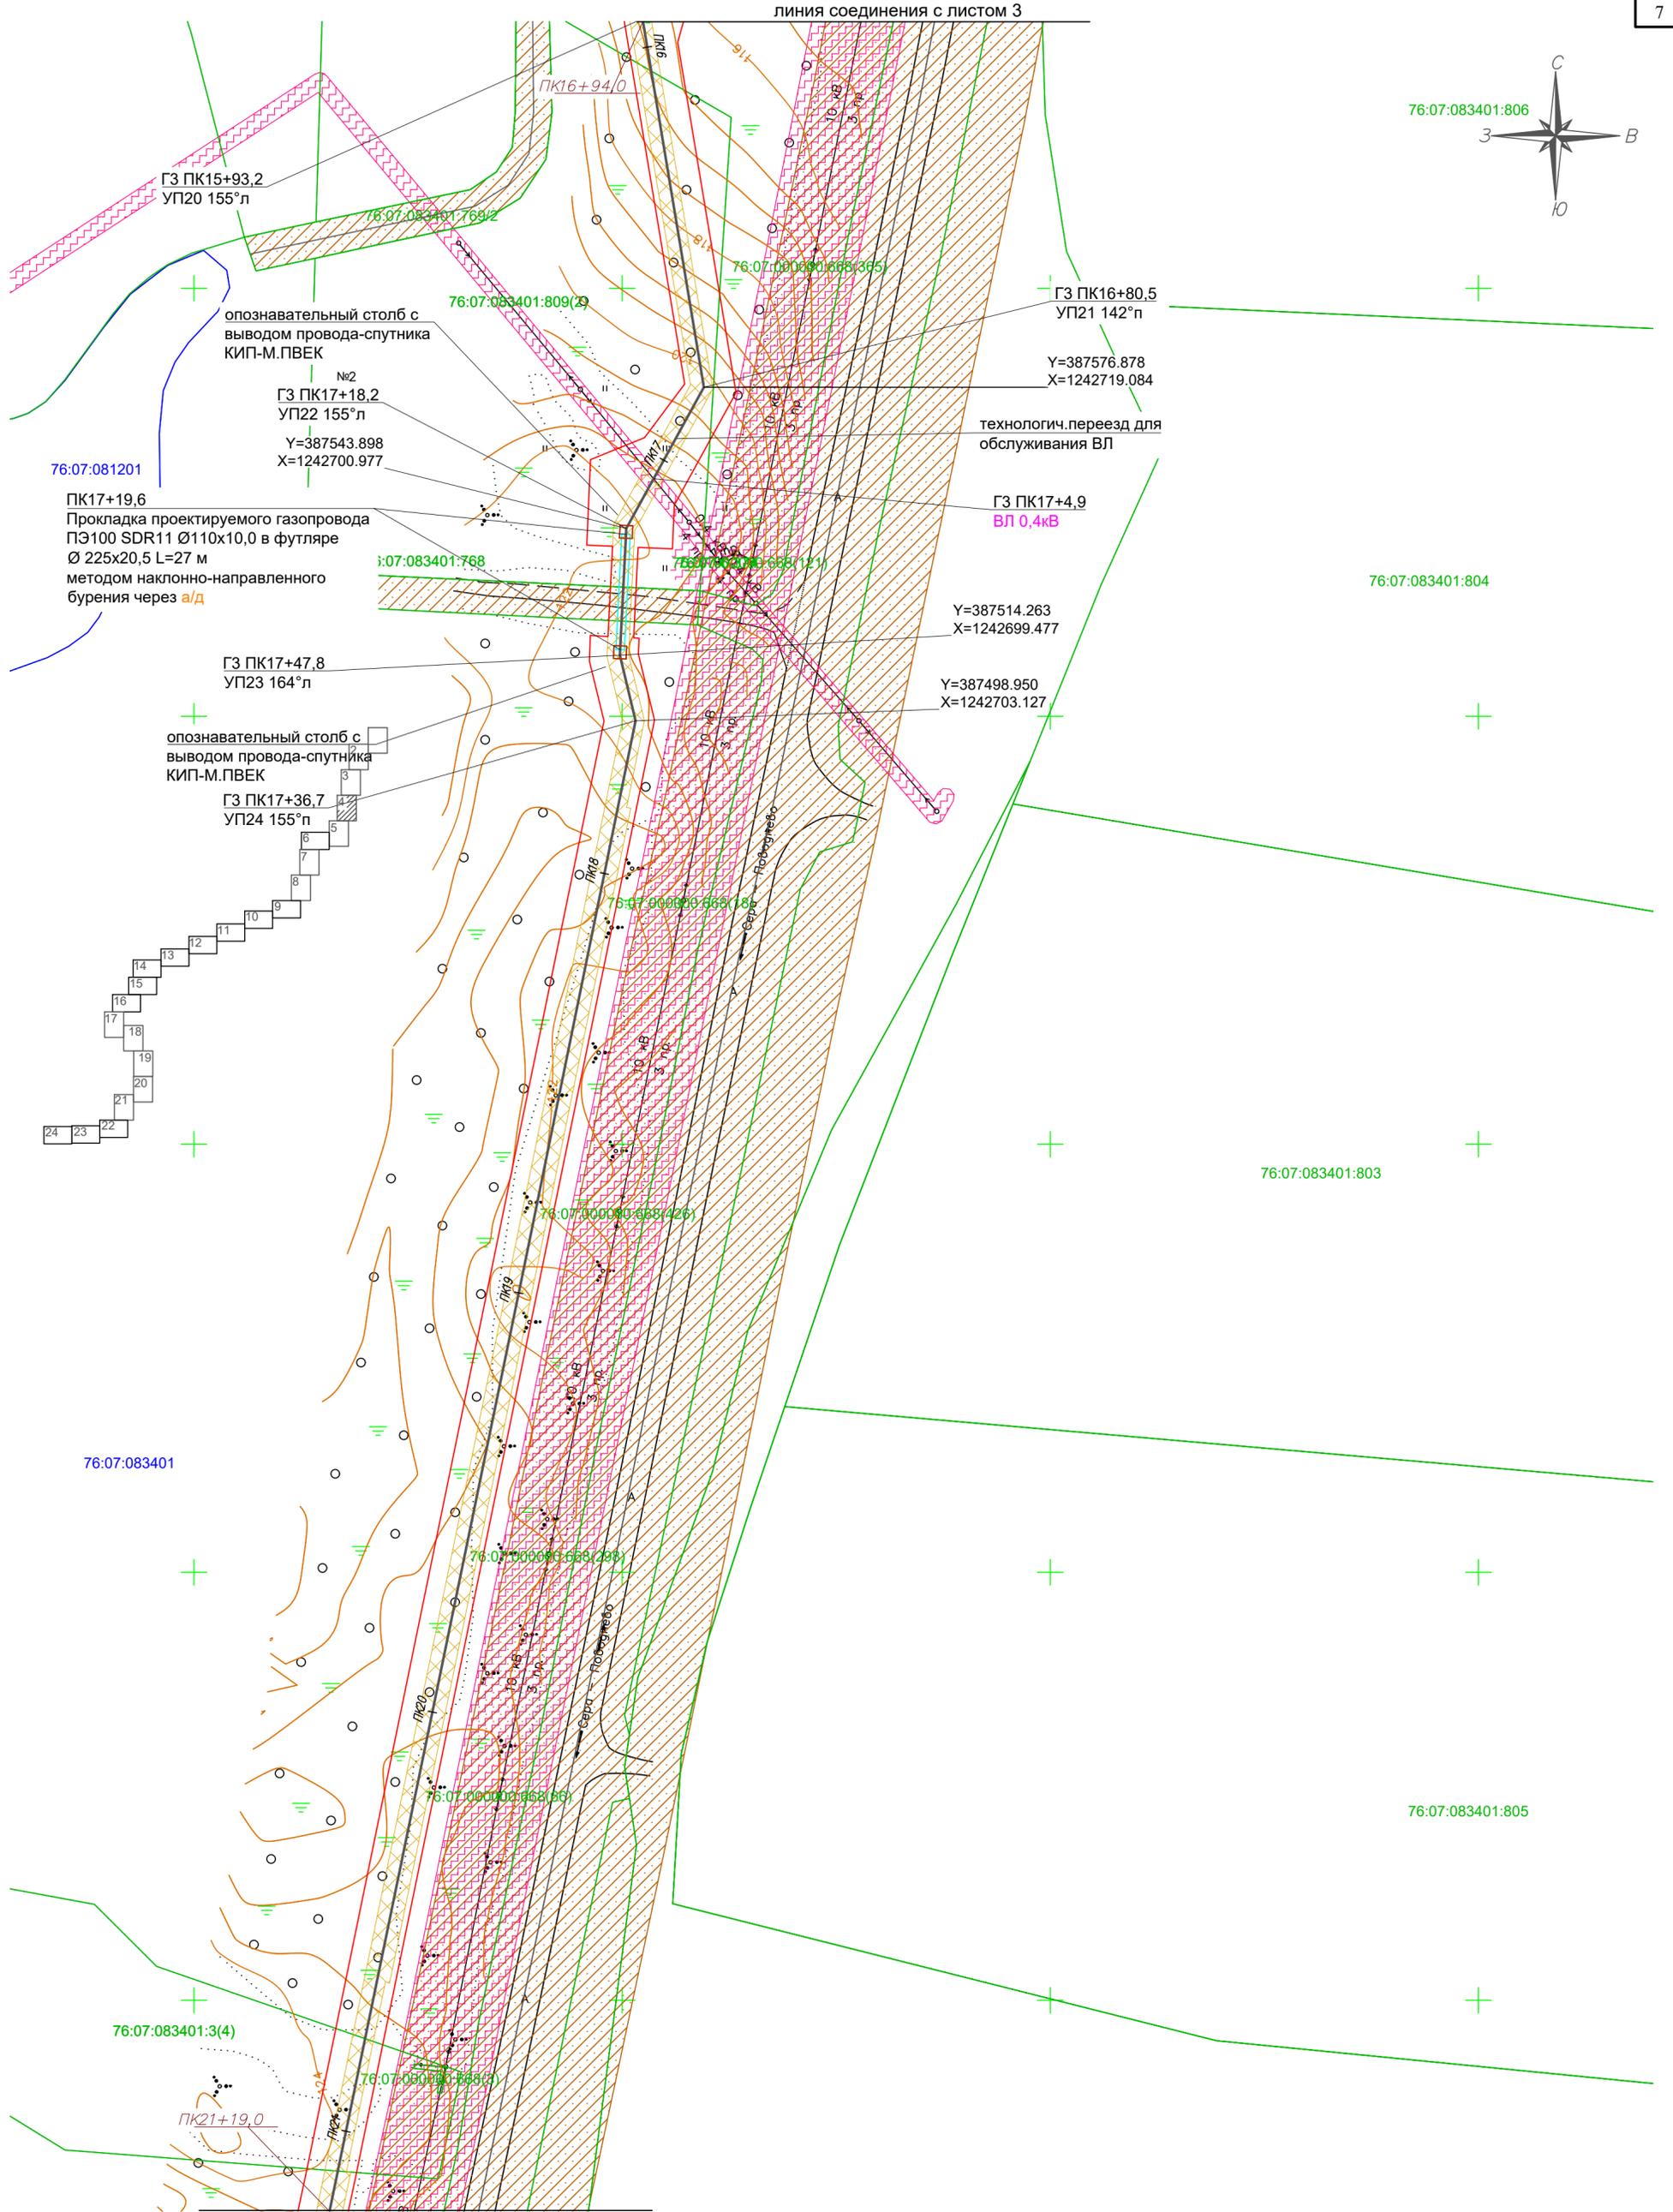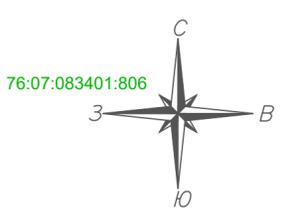

Согласовано
Взам. инв. N
Подпись и дата
Инв. N подл.



Условные обозначения:

- | | | | |
|--|---|--|---|
| | газопровод высокого давления 2 категории | | охранная зона ранее проектируемого межпоселкового газопровода |
| | граница кадастрового квартала | | охранная зона кабелей связи |
| | границы публичного сервитута, подлежащие установлению на основании п.1 ст.39.37 ЗК РФ | | полдоохранная зона |
| | границы существующих земельных участков | | полоса отвода автомобильной дороги |
| | номер земельного участка по данным государственного кадастра недвижимости | | особо охраняемая природная территория |
| | охранная зона проектируемого объекта | | прибрежная защитная полоса |
| | охранная зона ЛЭП | | охранная зона нефтепровода |
| | | | охранная зона водопровода |

линия соединения с листом 5

2453.081.П.0/0.1289-ПМТ.2				
Газопровод г. Мышкин – с. Поводнево – с. Сера Мышкинского района Ярославской области				
Изм.	Кол.уч	Лист	№док	Подпись
Разраб.	Кулигина			02.22
Проверил	Ромашихин			02.22
Н.контр.	Ромашихин			02.22
ГИП	Мошкин			02.22
Проект межевания территории			Стадия	Лист
			П	4
Чертеж межевания территории М1:1000			Листов	24



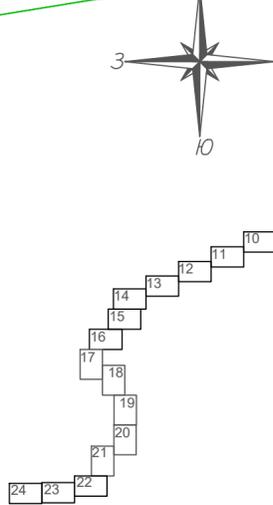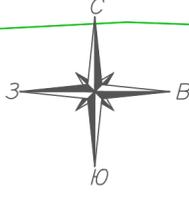

76:07:083401

опознавательный столб с выводом провода-спутника КИП-М.ПВЕК

ПК22+51,0
Прокладка проектируемого газопровода с защитным покрытием Мультиплекс I ПРО ПЭ100 SDR11 Ø110x10,0 L=131 м методом наклонно-направленного бурения через канаву

ГЗ ПК24+74,6
УП26 126°л
Y=386874.651
X=1242497.056

опознавательный столб с выводом провода-спутника КИП-М.ПВЕК

ГЗ ПК23+98,2
УП25 105°п
Y=386877.718
X=1242573.326

76:07:080802:3

76:07:083401:759

ЛИНИЯ СОЕДИНЕНИЯ С ЛИСТОМ 6

ПК26+9,5

ПК27
76:07:080801:668(368)

76:07:080801:668(122)

ПК24+37,5
Внимание! Кабель ЭХЗ. защитить швеллером L=5,5м (см. ТКР1)

76:07:080801:668(123)

ПК25+37,0
Внимание! Кабель связи Ростелеком. защитить швеллером L=5,5м (см. ТКР1)

ГЗ ПК25+55,7
УП27 114°п
Y=386807.322
X=1242451.843

76:07:083401:312

76:07:083401:463

76:07:083401:418

76:07:083401:417

76:07:083401:462

76:07:083401:461

76:07:083401:460

76:07:080802:6

76:07:080801:668(67)

76:07:083401:24

Условные обозначения:

	газопровод высокого давления 2 категории		охранная зона ранее проектируемого межпоселкового газопровода
	граница кадастрового квартала		охранная зона кабелей связи
	границы публичного сервитута, подлежащие установлению на основании п.1 ст.39.37 ЗК РФ		водоохранная зона
	границы существующих земельных участков		полоса отвода автомобильной дороги
	номер земельного участка по данным государственного кадастра недвижимости		особо охраняемая природная территория
	охранная зона проектируемого объекта		прибрежная защитная полоса
	охранная зона ЛЭП		охранная зона нефтепровода
			охранная зона водопровода

				2453.081.П.0/0.1289-ПМТ.2					
				Газопровод г. Мышкин – с. Поводнево – с. Сера Мышкинского района Ярославской области					
Изм.	Кол.уч.	Лист	№док	Подпись	Дата	Стадия	Лист	Листов	
Разраб.	Кулигина	02.22							Проект межевания территории
Проверил	Ромашихин	02.22				Чертеж межевания территории М1:1000			
Н.контр.	Ромашихин	02.22							
ГИП	Мошкин	02.22							

Согласовано

Взам. инв. N

Подпись и дата

Инв. N подл.

Y=386827.564
X=1242341.228

ГЗ ПК26+83,1
УП28 123°л
Y=386830.264
X=1242326.474
опознавательный столб с
выводом провода-спутника
КИП-М.ПВЕК

ПК26+84,1
Прокладка проектируемого газопровода
ПЭ100 SDR11 Ø110x10,0 в футляре
Ø 225x20,5 L=311 м
методом наклонно-направленного
бурения через нефтепроводы
ООО "Транснефть-Балтика" и кабели
связи АО "Связьтранснефть"

ГЗ ПК26+68,1
Кран Ду100 в ограждении

ГЗ ПК27+73,5
ВЛ 10кВ+ВОЛС
Внимание! Кабель связи
АО "Связьтранснефть"

ГЗ ПК27+85,4
Н/пр Д500 ст
ООО "Транснефть-Балтика"

ГЗ ПК28+12,2
Н/пр Д700 ст
ООО "Транснефть-Балтика"

ПК28+43,6
Внимание! Кабель связи
АО "Связьтранснефть"

ГЗ ПК28+52,8
Н/пр Д1000 ст
ООО "Транснефть-Балтика"

ГЗ ПК28+67,4
ВЛ 10кВ

ГЗ ПК28+80,9
ВЛ 10кВ


ГЗ ПК28+92,6
Н/пр Д700 ст
ООО "Транснефть-Балтика"

ПК29+1,7
Внимание! Кабель связи
АО "Связьтранснефть"

ГЗ ПК29+6,4
В/пр Д325 ПЭ

ПК29+17,6
Внимание! Кабель связи
АО "Связьтранснефть"

2453.081.П.0/0.1289-ПМТ.2				
Газопровод г. Мышкин – с. Поводнево – с. Сера Мышкинского района Ярославской области				
Изм.	Кол.уч.	Лист	№подк	Подпись
Разраб.	Кулигина	02.22		
Проверил	Ромашихин	02.22		
Н.контр.	Ромашихин	02.22		
ГИП	Мошкин	02.22		
Проект межевания территории			Стадия	Лист
Чертеж межевания территории М1:1000			П	6
				24

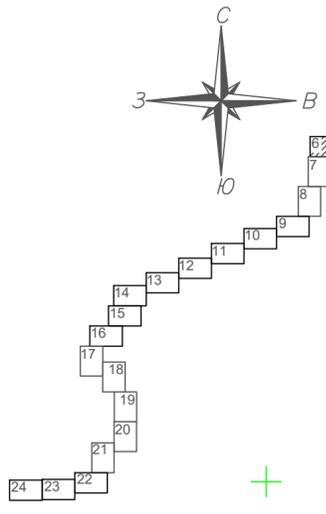

Условные обозначения:

- газопровод высокого давления 2 категории
- граница кадастрового квартала
- границы публичного сервитута, подлежащие установлению на основании п.1 ст.39.37 ЗК РФ
- границы существующих земельных участков
- 76:07:083401:3 номер земельного участка по данным государственного кадастра недвижимости
- охранная зона проектируемого объекта
- охранная зона ЛЭП

- охранная зона ранее проектируемого межпоселкового газопровода
- охранная зона кабелей связи
- водоохранная зона
- полоса отвода автомобильной дороги
- особо охраняемая природная территория
- прибрежная защитная полоса
- охранная зона нефтепровода
- охранная зона водопровода

линия соединения с листом 7

76:07-6.74

76:07:080801

ГЗ ПК30+26,2
Кран Ду100 в ограждении

ГЗ ПК30+37,2
УП29 119°п
Y=386572.939
X=1242083.281

ГЗ ПК30+83,0
УП30 90°л
Y=386583.939
X=1242038.823

опознавательный столб с
выводом провода-спутника
КИП-М.ПВЕК

Y=386580.921
X=1242090.825

осида Ø 21,3
0,23

осида Ø 10,123

Y=386580.921
X=1242090.825

76:07:083401:703

76:07:083401:464

76:07:083401:421

76:07:083401:630

76:07:083401:634

76:07:083401:633

76:07:083401:96

76:07:083401:76

76:07:083401:95

76:07:083401:75

76:07:083401:727(22)

76:07:083401:727(21)

76:07:083401:94

76:07:083401:689(3)

76:07:080802:17

76:07:080802:7

76:07:080802:483(72)

76:07:083401:241

76:07:083401:602

76:07:083401:244

76:07:080801:59

76:07:080801:727(17)

76:07:080801:727(3)

76:07:080801:727(18)

76:07:080801:727(19)

76:07:080801:727(20)

76:07:080801:727(21)

76:07:080801:727(22)

76:07:080801:727(23)

76:07:080801:727(24)

76:07:080801:727(11)

76:07:080801:727(10)

76:07:080801:727(9)

76:07:080801:727(8)

76:07:080801:727(7)

76:07:080801:727(6)

76:07:080801:727(5)

76:07:080801:727(4)

76:07:080801:727(3)

76:07:080801:727(2)

76:07:080801:727(1)


76:07:080801:727(1)

76:07:080801:727(1)

76:07:080801:727(1)

76:07:080801:727(1)



76:07:080801:727(1)

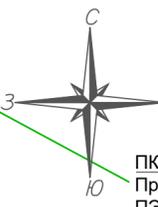

ПК31+18,6
Прокладка проектируемого газопровода ПЭ100 SDR11 Ø110x10,0 в футляре Ø225x20,5 L=48 м методом наклонно-направленного бурения через а/д к нефтеперекачивающей станции

ПК31+98,6
Прокладка проектируемого газопровода с защитным покрытием Мультиплекс I ПРО ПЭ100 SDR11 Ø110x10,0 L=186 м методом наклонно-направленного бурения через ручей б/н

опознавательный столб с выводом провода-спутника КИП-М.ПВЕК

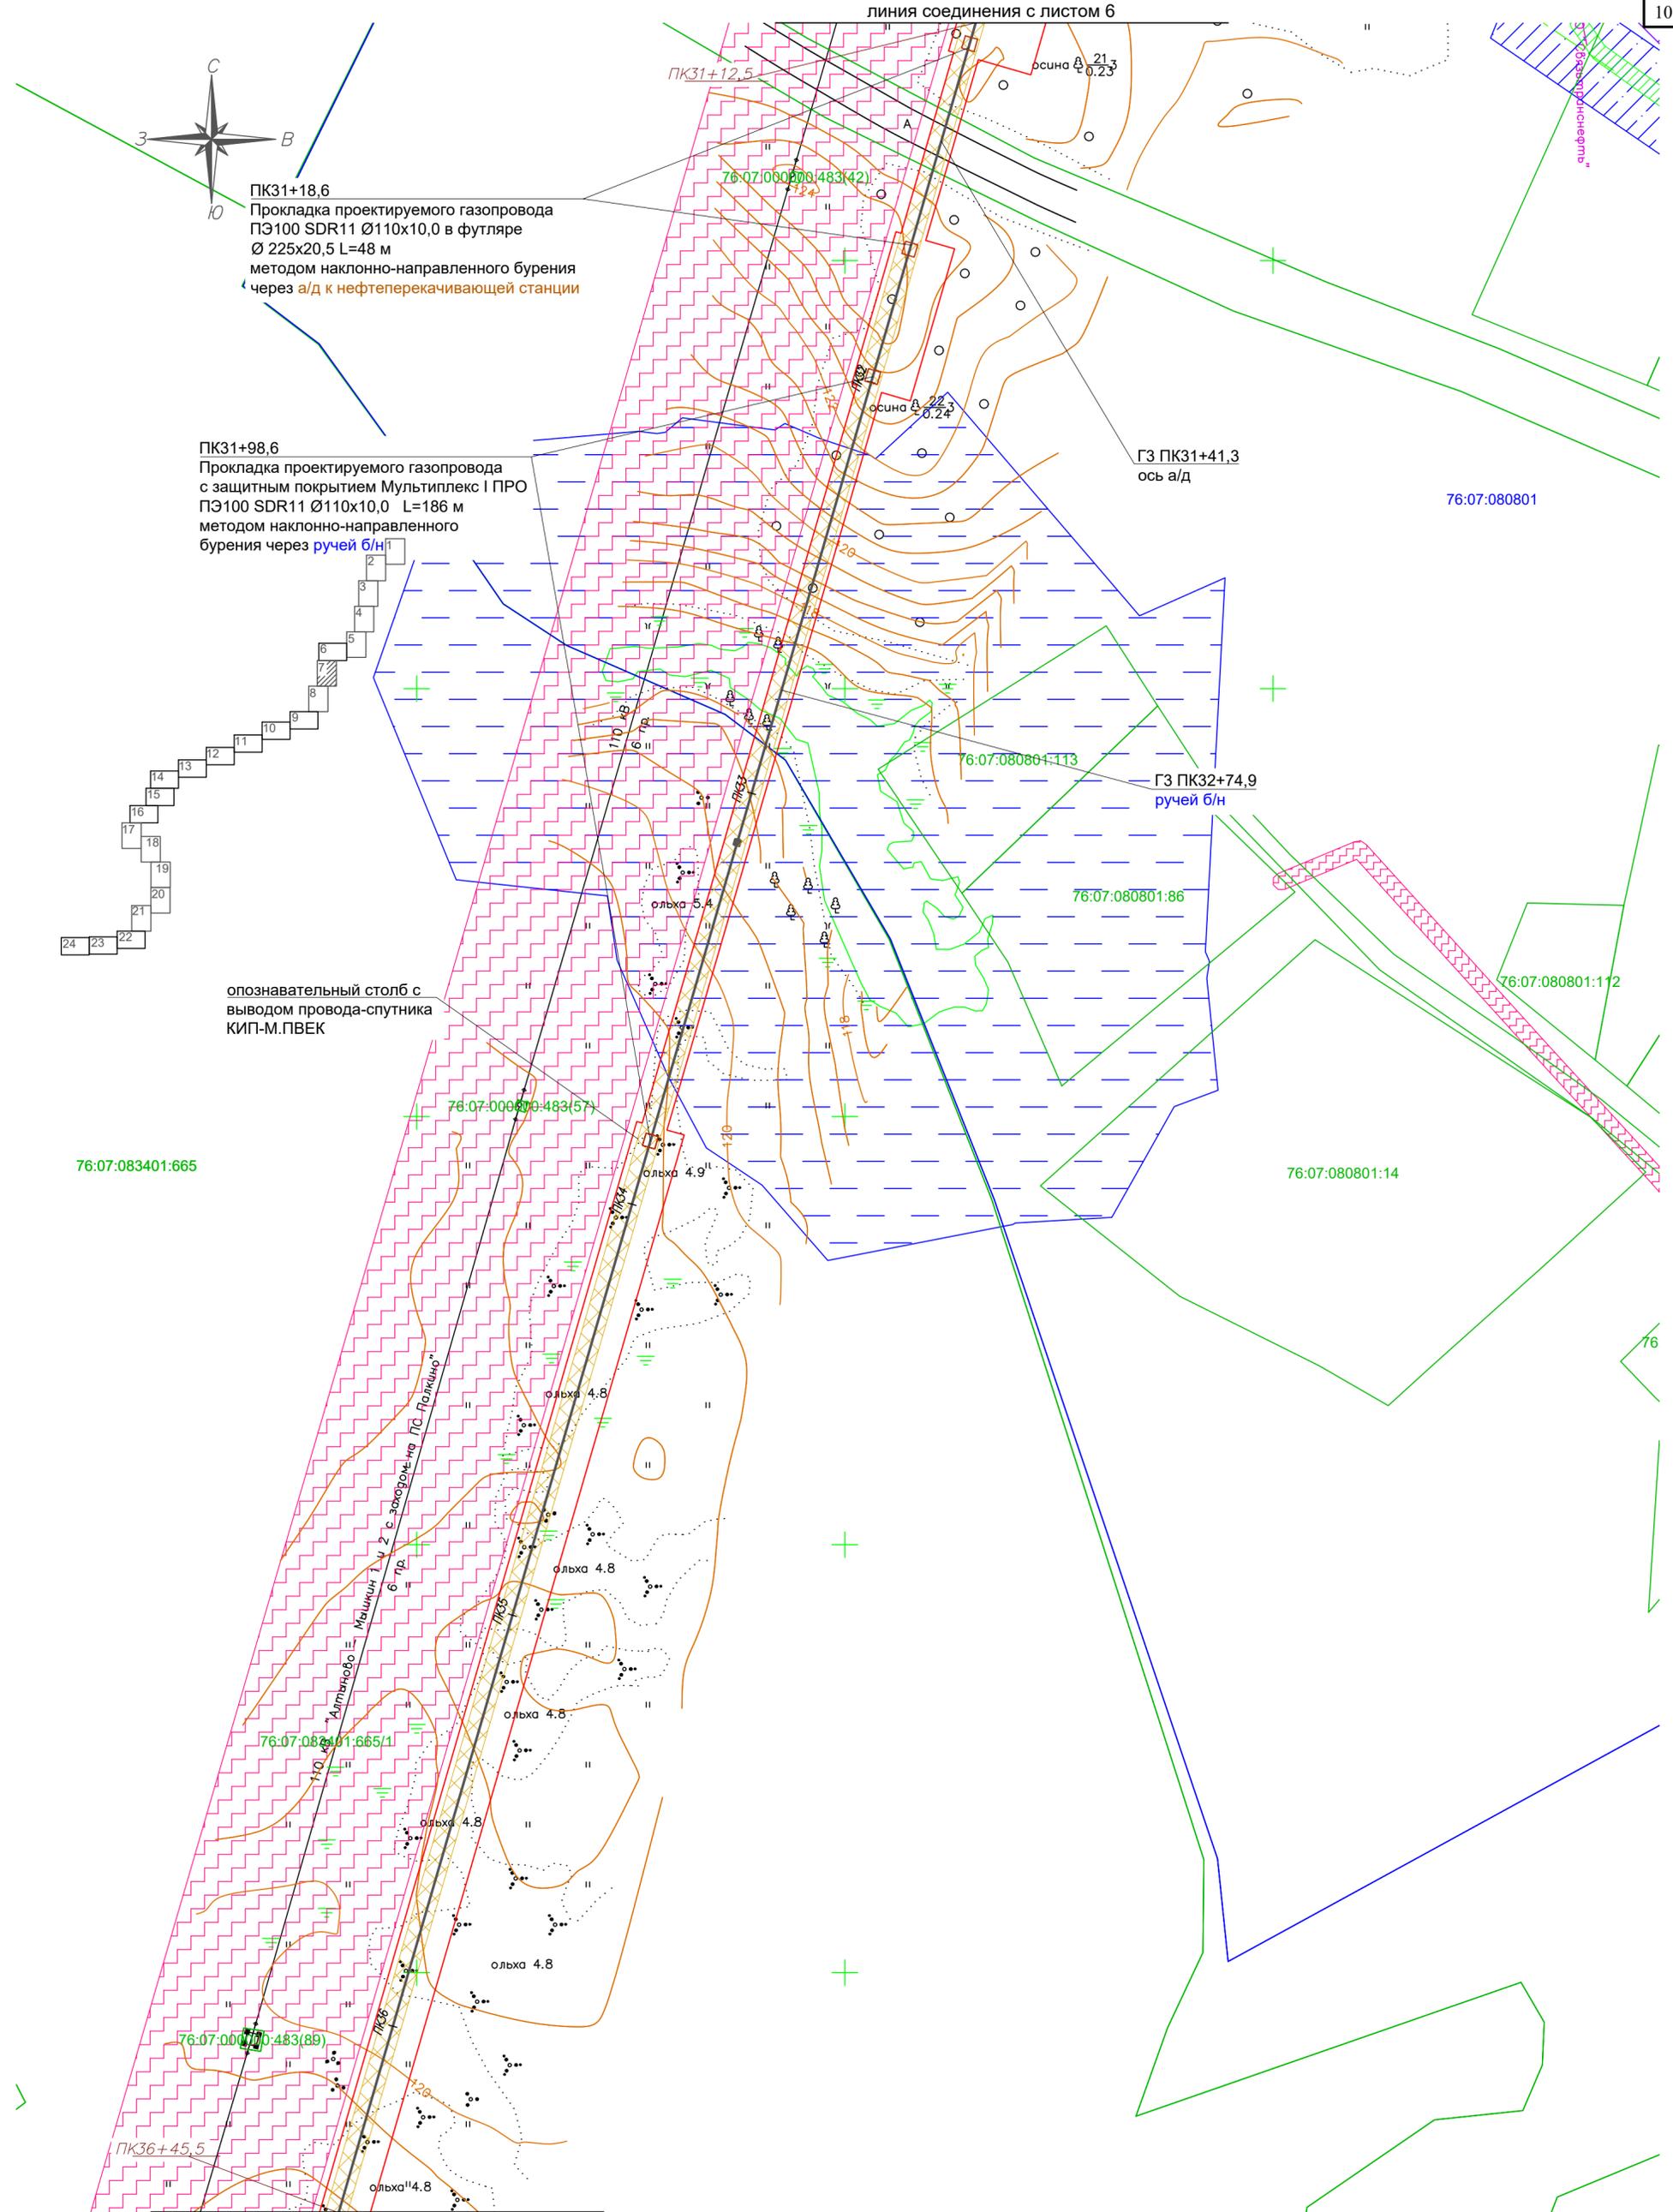
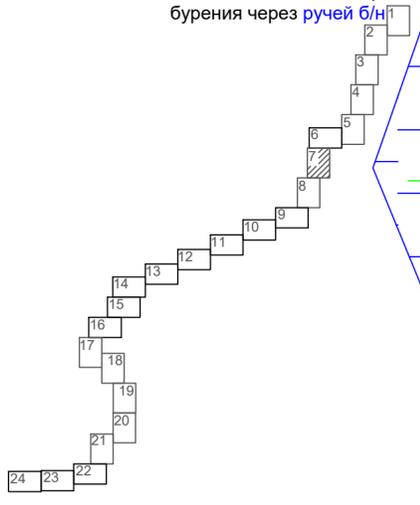


Условные обозначения:

	газопровод высокого давления 2 категории		охранная зона ранее проектируемого межпоселкового газопровода
	граница кадастрового квартала		охранная зона кабелей связи
	границы публичного сервитута, подлежащие установлению на основании п.1 ст.39.37 ЗК РФ		водоохранная зона
	границы существующих земельных участков		полоса отвода автомобильной дороги
	номер земельного участка по данным государственного кадастра недвижимости		особо охраняемая природная территория
	охранная зона проектируемого объекта		прибрежная защитная полоса
	охранная зона ЛЭП		охранная зона нефтепровода
			охранная зона водопровода

				2453.081.П.0/0.1289-ПМТ.2					
				Газопровод г. Мышкин – с. Поводнево – с. Сера Мышкинского района Ярославской области					
Изм.	Кол.уч	Лист	Недок	Подпись	Дата	Стадия	Лист	Листов	
Разраб.		Кулигина			02.22	Проект межевания территории	П	7	24
Проверил		Ромашихин			02.22				
Н.контр.		Ромашихин			02.22	Чертеж межевания территории М1:1000			
ГИП		Мошкин			02.22				

Согласовано
Взам. инв. N
Подпись и дата
Инв. N подл.

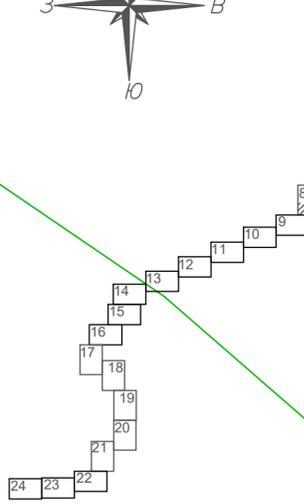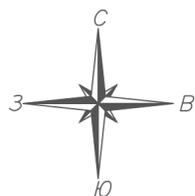

опознавательный столб с выводом провода-спутника КИП-М.ПВЕК

76:07:083401:666

76:07:083401:665

ПК36+96,7
Прокладка проектируемого газопровода с защитным покрытием Мультиплекс I ПРО ПЭ100 SDR11 Ø110x10,0 L=317 м методом наклонно-направленного бурения через **р. Лава**

ПК40+13,7
Прокладка проектируемого газопровода с защитным покрытием Мультиплекс I ПРО ПЭ100 SDR11 Ø110x10,0 L=195 м методом наклонно-направленного бурения через **канаву**

Согласовано
Взам. инв. N
Подпись и дата
Инв. N подл.



Условные обозначения:

ЛИНИЯ СОЕДИНЕНИЯ С ЛИСТОМ 9

	газопровод высокого давления 2 категории		охранная зона ранее проектируемого межпоселкового газопровода
	граница кадастрового квартала		охранная зона кабелей связи
	границы публичного сервитута, подлежащие установлению на основании п.1 ст.39.37 ЗК РФ		водоохранная зона
	границы существующих земельных участков		полоса отвода автомобильной дороги
	номер земельного участка по данным государственного кадастра недвижимости		особо охраняемая природная территория
	охранная зона проектируемого объекта		прибрежная защитная полоса
	охранная зона ЛЭП		охранная зона нефтепровода
			охранная зона водопровода

Изм.	Кол.уч.	Лист	№ док.	Подпись	Дата
Разраб.		Кулигина			02.22
Проверил		Ромашихин			02.22
Н.контр.		Ромашихин			02.22
ГИП		Мошкин			02.22

2453.081.П.0/0.1289-ПМТ.2					
Газопровод г. Мышкин – с. Поводнево – с. Сера Мышкинского района Ярославской области					
Проект межевания территории			Стадия	Лист	Листов
			П	8	24
Чертеж межевания территории М1:1000					

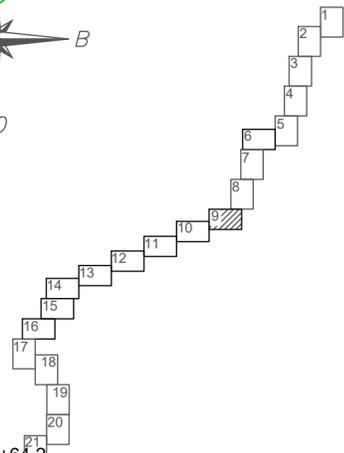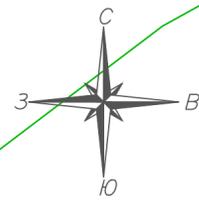

ПК42+27,3
 Прокладка проектируемого газопровода
 с защитным покрытием Мультиплекс I ПРО
 ПЭ100 SDR11 Ø110x10,0 L=82 м
 методом наклонно-направленного
 бурения через ВЛ-110кВ

опознавательный столб с
 выводом провода-спутника
 КИП-М.ПВЕК


опознавательный столб с
 выводом провода-спутника
 КИП-М.ПВЕК

ПК44+64,2
 Прокладка проектируемого газопровода
 с защитным покрытием Мультиплекс I ПРО
 ПЭ100 SDR11 Ø110x10,0 L=290 м
 методом наклонно-направленного
 бурения через ручей б/н

ГЗ ПК42+27,3
 УПЗ1 130°п
 Y=385485.120
 X=1241719.254

технологич.переезд для
 обслуживания ВЛ

ГЗ ПК42+70,0
 ВЛ 110кВ

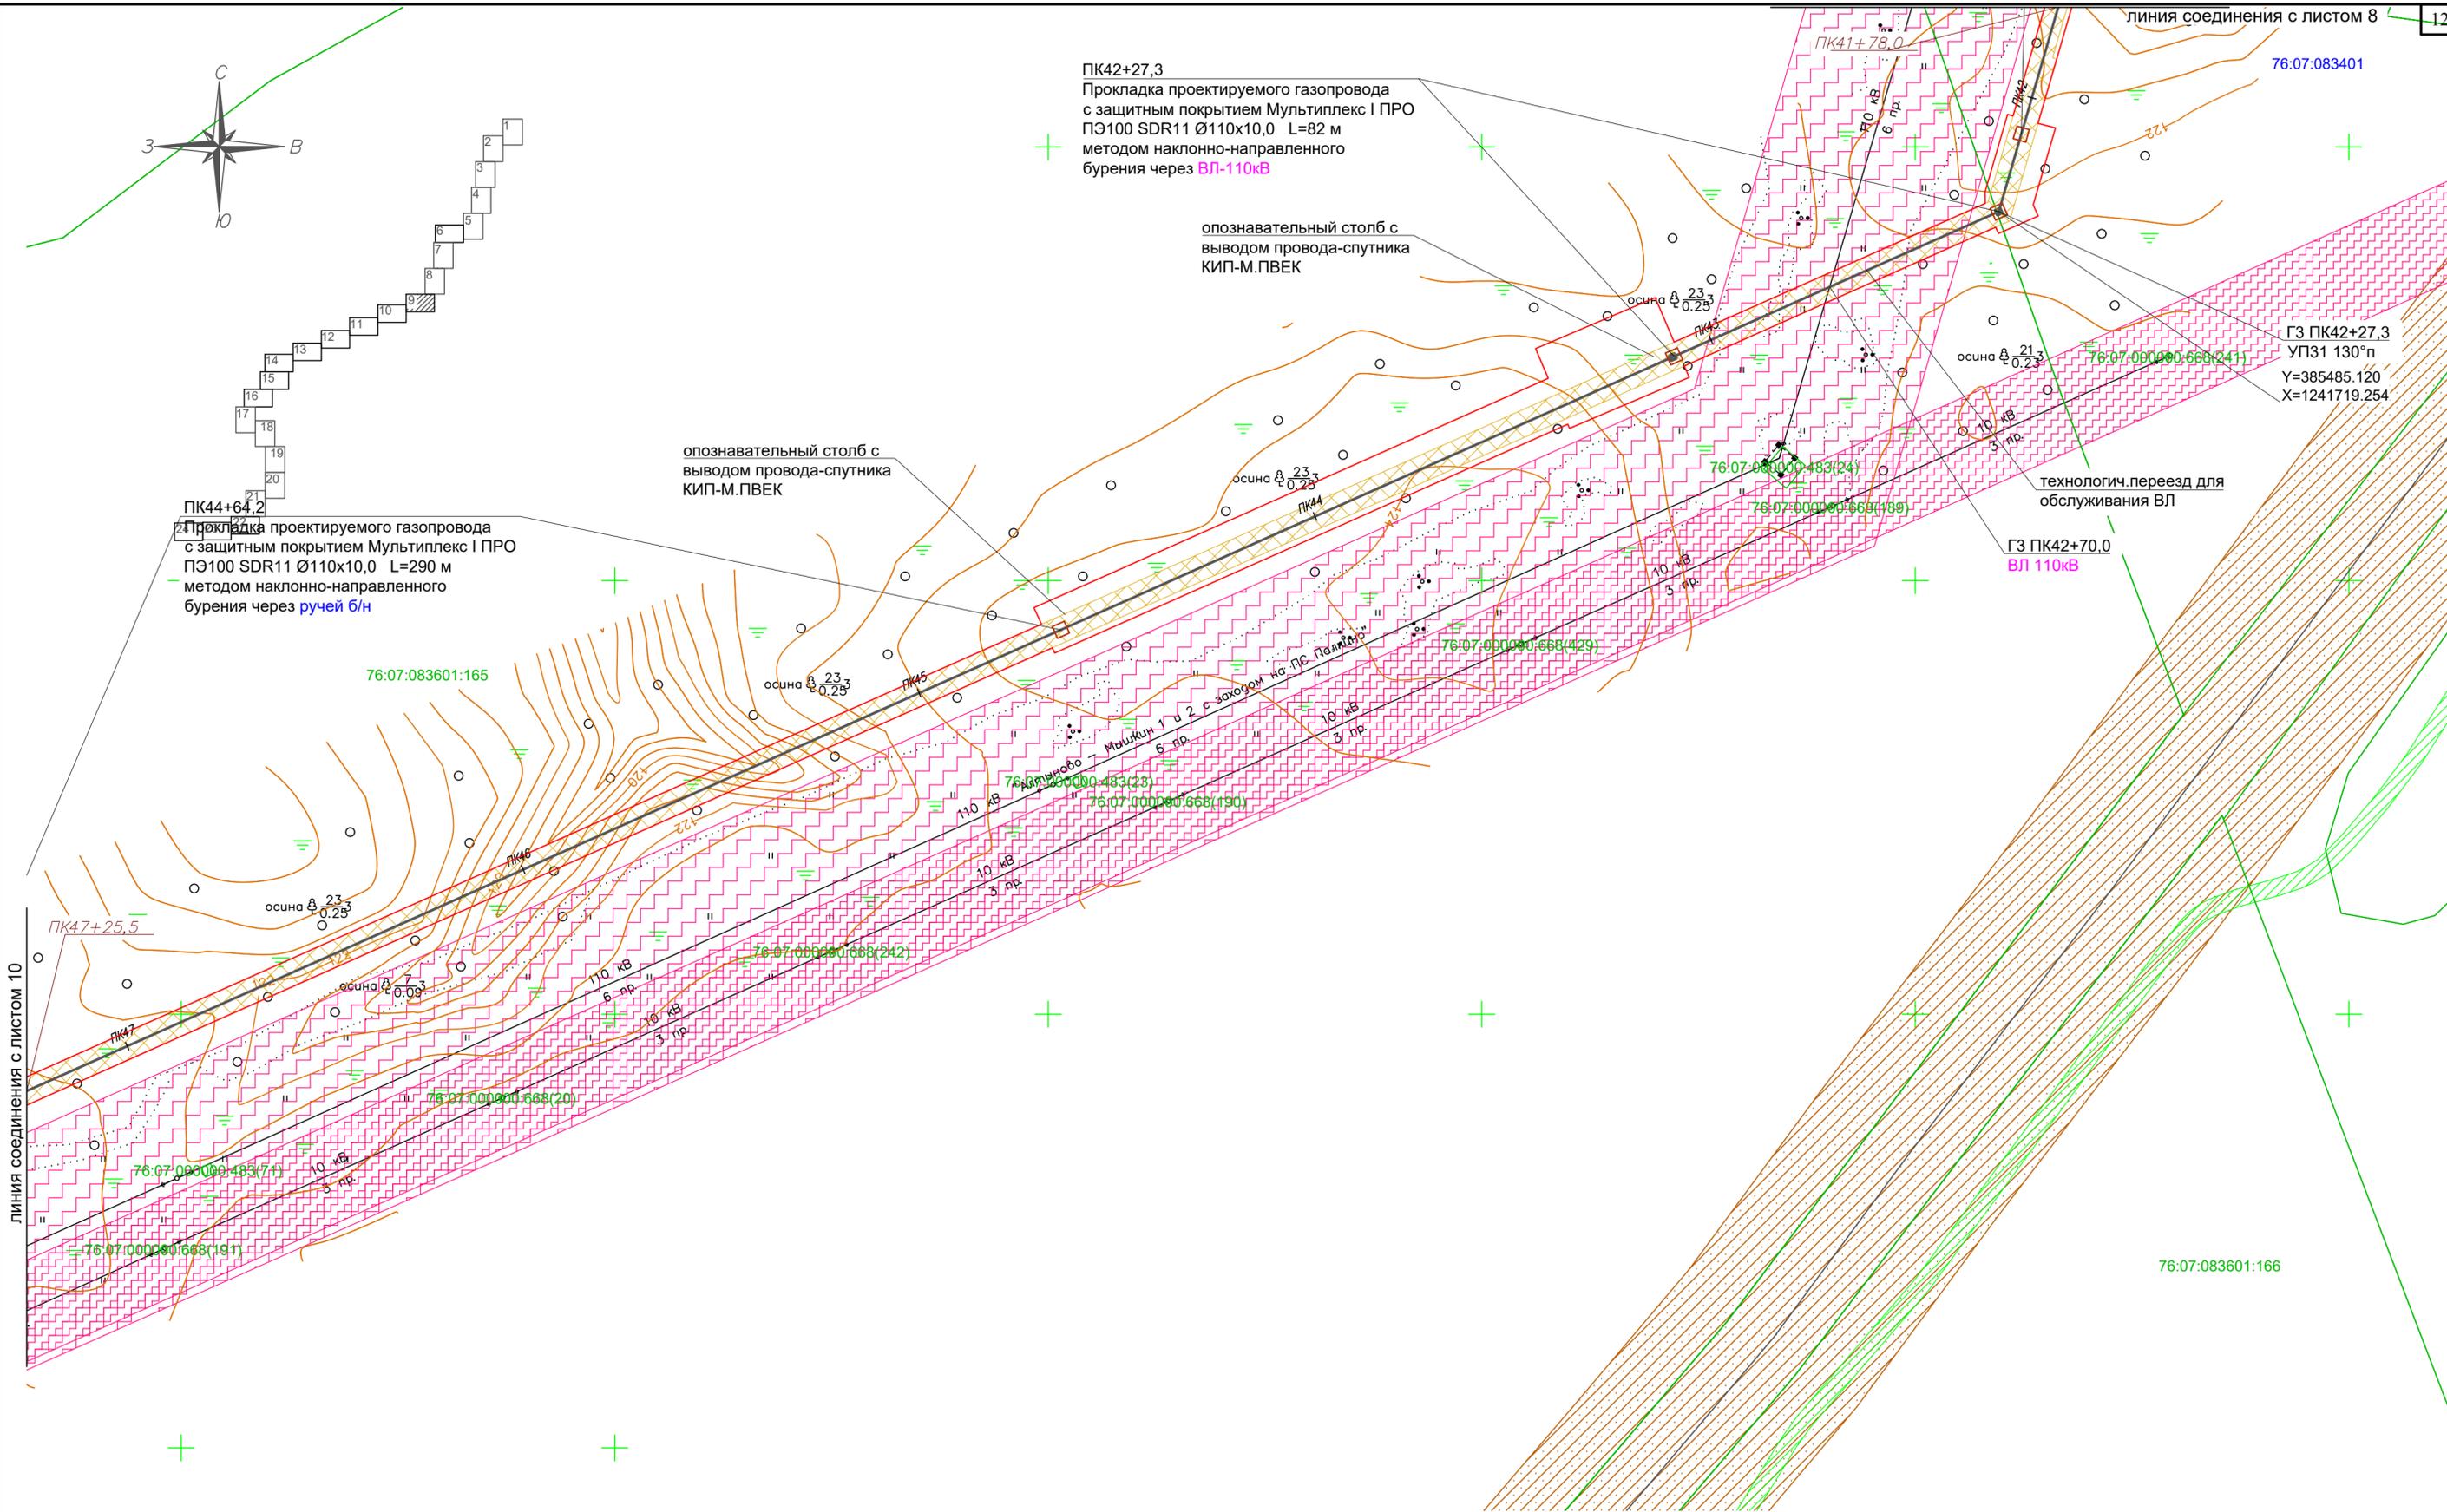



Согласовано
 Взам. инв. N
 Подпись и дата
 Инв. N подл.

Условные обозначения:

- газопровод высокого давления 2 категории
- граница кадастрового квартала
- границы публичного сервитута, подлежащие установлению на основании п.1 ст.39.37 ЗК РФ
- границы существующих земельных участков
- 76:07:083401:3 номер земельного участка по данным государственного кадастра недвижимости
- охранная зона проектируемого объекта
- охранная зона ЛЭП

- охранная зона ранее проектируемого межпоселкового газопровода
- охранная зона кабелей связи
- водоохранная зона
- полоса отвода автомобильной дороги
- особо охраняемая природная территория
- прибрежная защитная полоса
- охранная зона нефтепровода
- охранная зона водопровода

					2453.081.П.0/0.1289-ПМТ.2				
					Газопровод г. Мышкин – с. Поводнево – с. Сера Мышкинского района Ярославской области				
Изм.	Кол.уч.	Лист	№док	Подпись	Дата	Проект межевания территории	Стадия	Лист	Листов
Разраб.		Кулигина			02.22		П	9	24
Проверил		Ромашихин			02.22				
Н.контр.		Ромашихин			02.22	Чертеж межевания территории М1:1000			
ГИП		Мошкин			02.22				

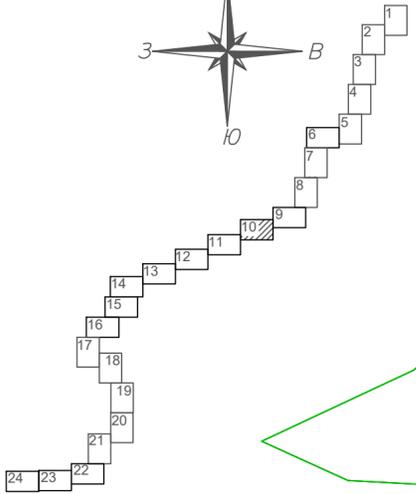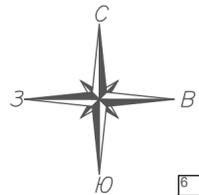

76:07:083401

ПК49+3,5
Прокладка проектируемого газопровода с защитным покрытием Мультиплекс I ПРО ПЭ100 SDR11 Ø110x10,0 L=130,0 м методом наклонно-направленного бурения через **ручей б/н**

опознавательный столб с выводом провода-спутника КИП-М.ПВЕК

опознавательный столб с выводом провода-спутника КИП-М.ПВЕК

опознавательный столб с выводом провода-спутника КИП-М.ПВЕК

76:07:083601:165

76:07:083401:3,8

76:07:083401:674

76:07:000000:483(70)

76:07:000000:668(301)

осина Ø 23,3
0,23

осина Ø 23,3
0,09

76:07:000000:668(374)

76:07:000000:668(192)

76:07:000000:483(12)

76:07:000000:668(126)

осина Ø 16,3
0,18

76:07:000000:668(4)

76:07:000000:483(56)

76:07:000000:668(375)

Условные обозначения:

- газопровод высокого давления 2 категории
- 76:07:083401 граница кадастрового квартала
- границы публичного сервитута, подлежащие установлению на основании п.1 ст.39.37 ЗК РФ
- границы существующих земельных участков
- 76:07:083401:3 номер земельного участка по данным государственного кадастра недвижимости
- охранная зона проектируемого объекта
- охранная зона ЛЭП




- охранная зона ранее проектируемого межпоселкового газопровода
- охранная зона кабелей связи
- водоохранная зона
- полоса отвода автомобильной дороги
- особо охраняемая природная территория
- прибрежная защитная полоса
- охранная зона нефтепровода
- охранная зона водопровода

линия соединения с листом 9

Согласовано
Взам. инв. N
Подпись и дата
Инв. N подл.

					2453.081.П.0/0.1289-ПМТ.2				
					Газопровод г. Мышкин – с. Поводнево – с. Сера Мышкинского района Ярославской области				
Изм.	Кол.уч.	Лист	№док	Подпись	Дата	Проект межевания территории	Стадия	Лист	Листов
Разраб.		Кулигина			02.22		П	10	24
Проверил		Ромашихин			02.22				
Н.контр.		Ромашихин			02.22	Чертеж межевания территории М1:1000			
ГИП		Мошкин			02.22				



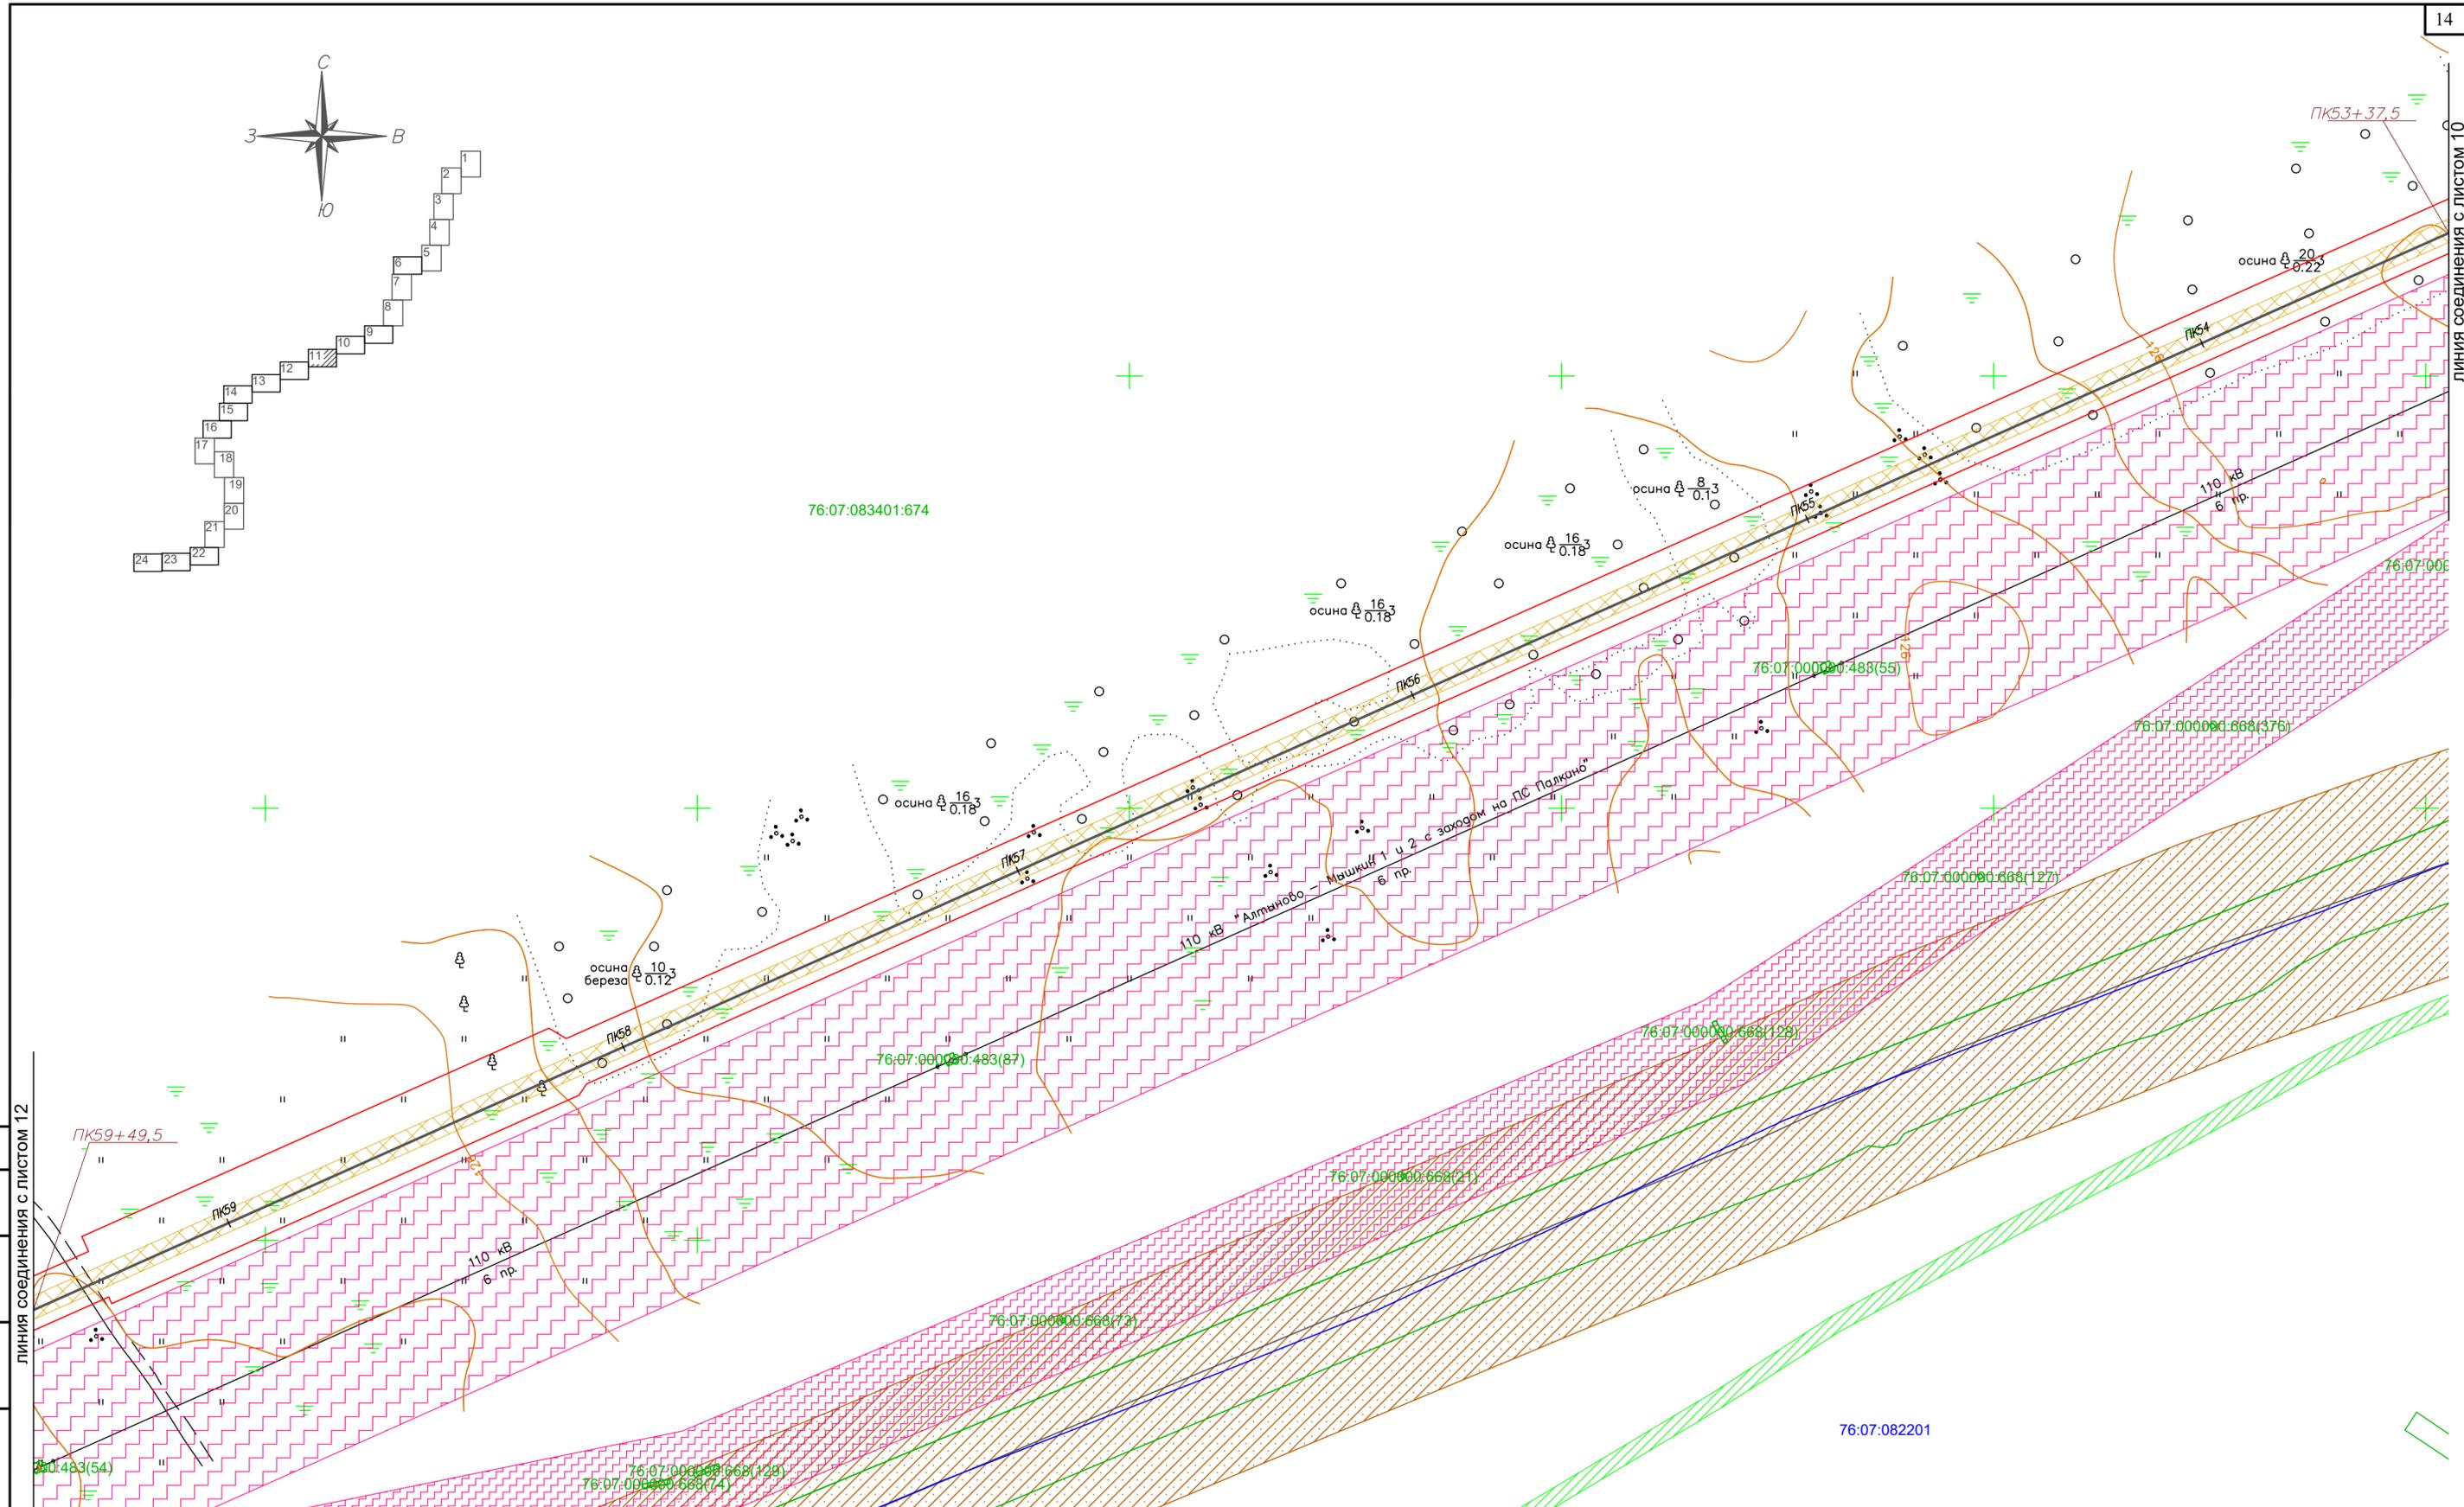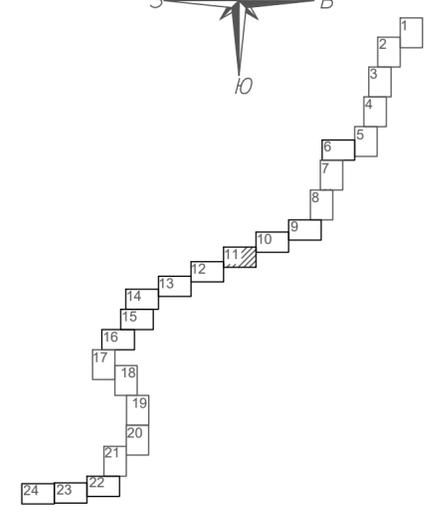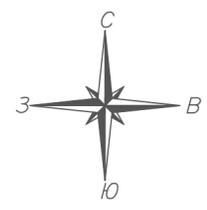

Согласовано

Взам. инв. N




Подпись и дата

Инв. N подл.

Условные обозначения:

- газопровод высокого давления 2 категории
- граница кадастрового квартала
- границы публичного сервитута, подлежащие установлению на основании п.1 ст.39.37 ЗК РФ
- границы существующих земельных участков
- 76:07:083401:3 номер земельного участка по данным государственного кадастра недвижимости
- охранный зона проектируемого объекта
- охранный зона ЛЭП
- охранный зона ранее проектируемого межпоселкового газопровода
- охранный зона кабелей связи
- водоохранная зона
- полоса отвода автомобильной дороги
- особо охраняемая природная территория
- прибрежная защитная полоса
- охранный зона нефтепровода
- охранный зона водопровода

					2453.081.П.0/0.1289-ПМТ.2				
					Газопровод г. Мышкин – с. Поводнево – с. Сера Мышкинского района Ярославской области				
Изм.	Кол.уч.	Лист	№ док.	Подпись	Дата	Проект межевания территории	Стадия	Лист	Листов
Разраб.		Кулигина			02.22		П	11	24
Проверил		Ромашихин			02.22				
Н.контр.		Ромашихин			02.22	Чертеж межевания территории М1:1000			
ГИП		Мошкин			02.22				

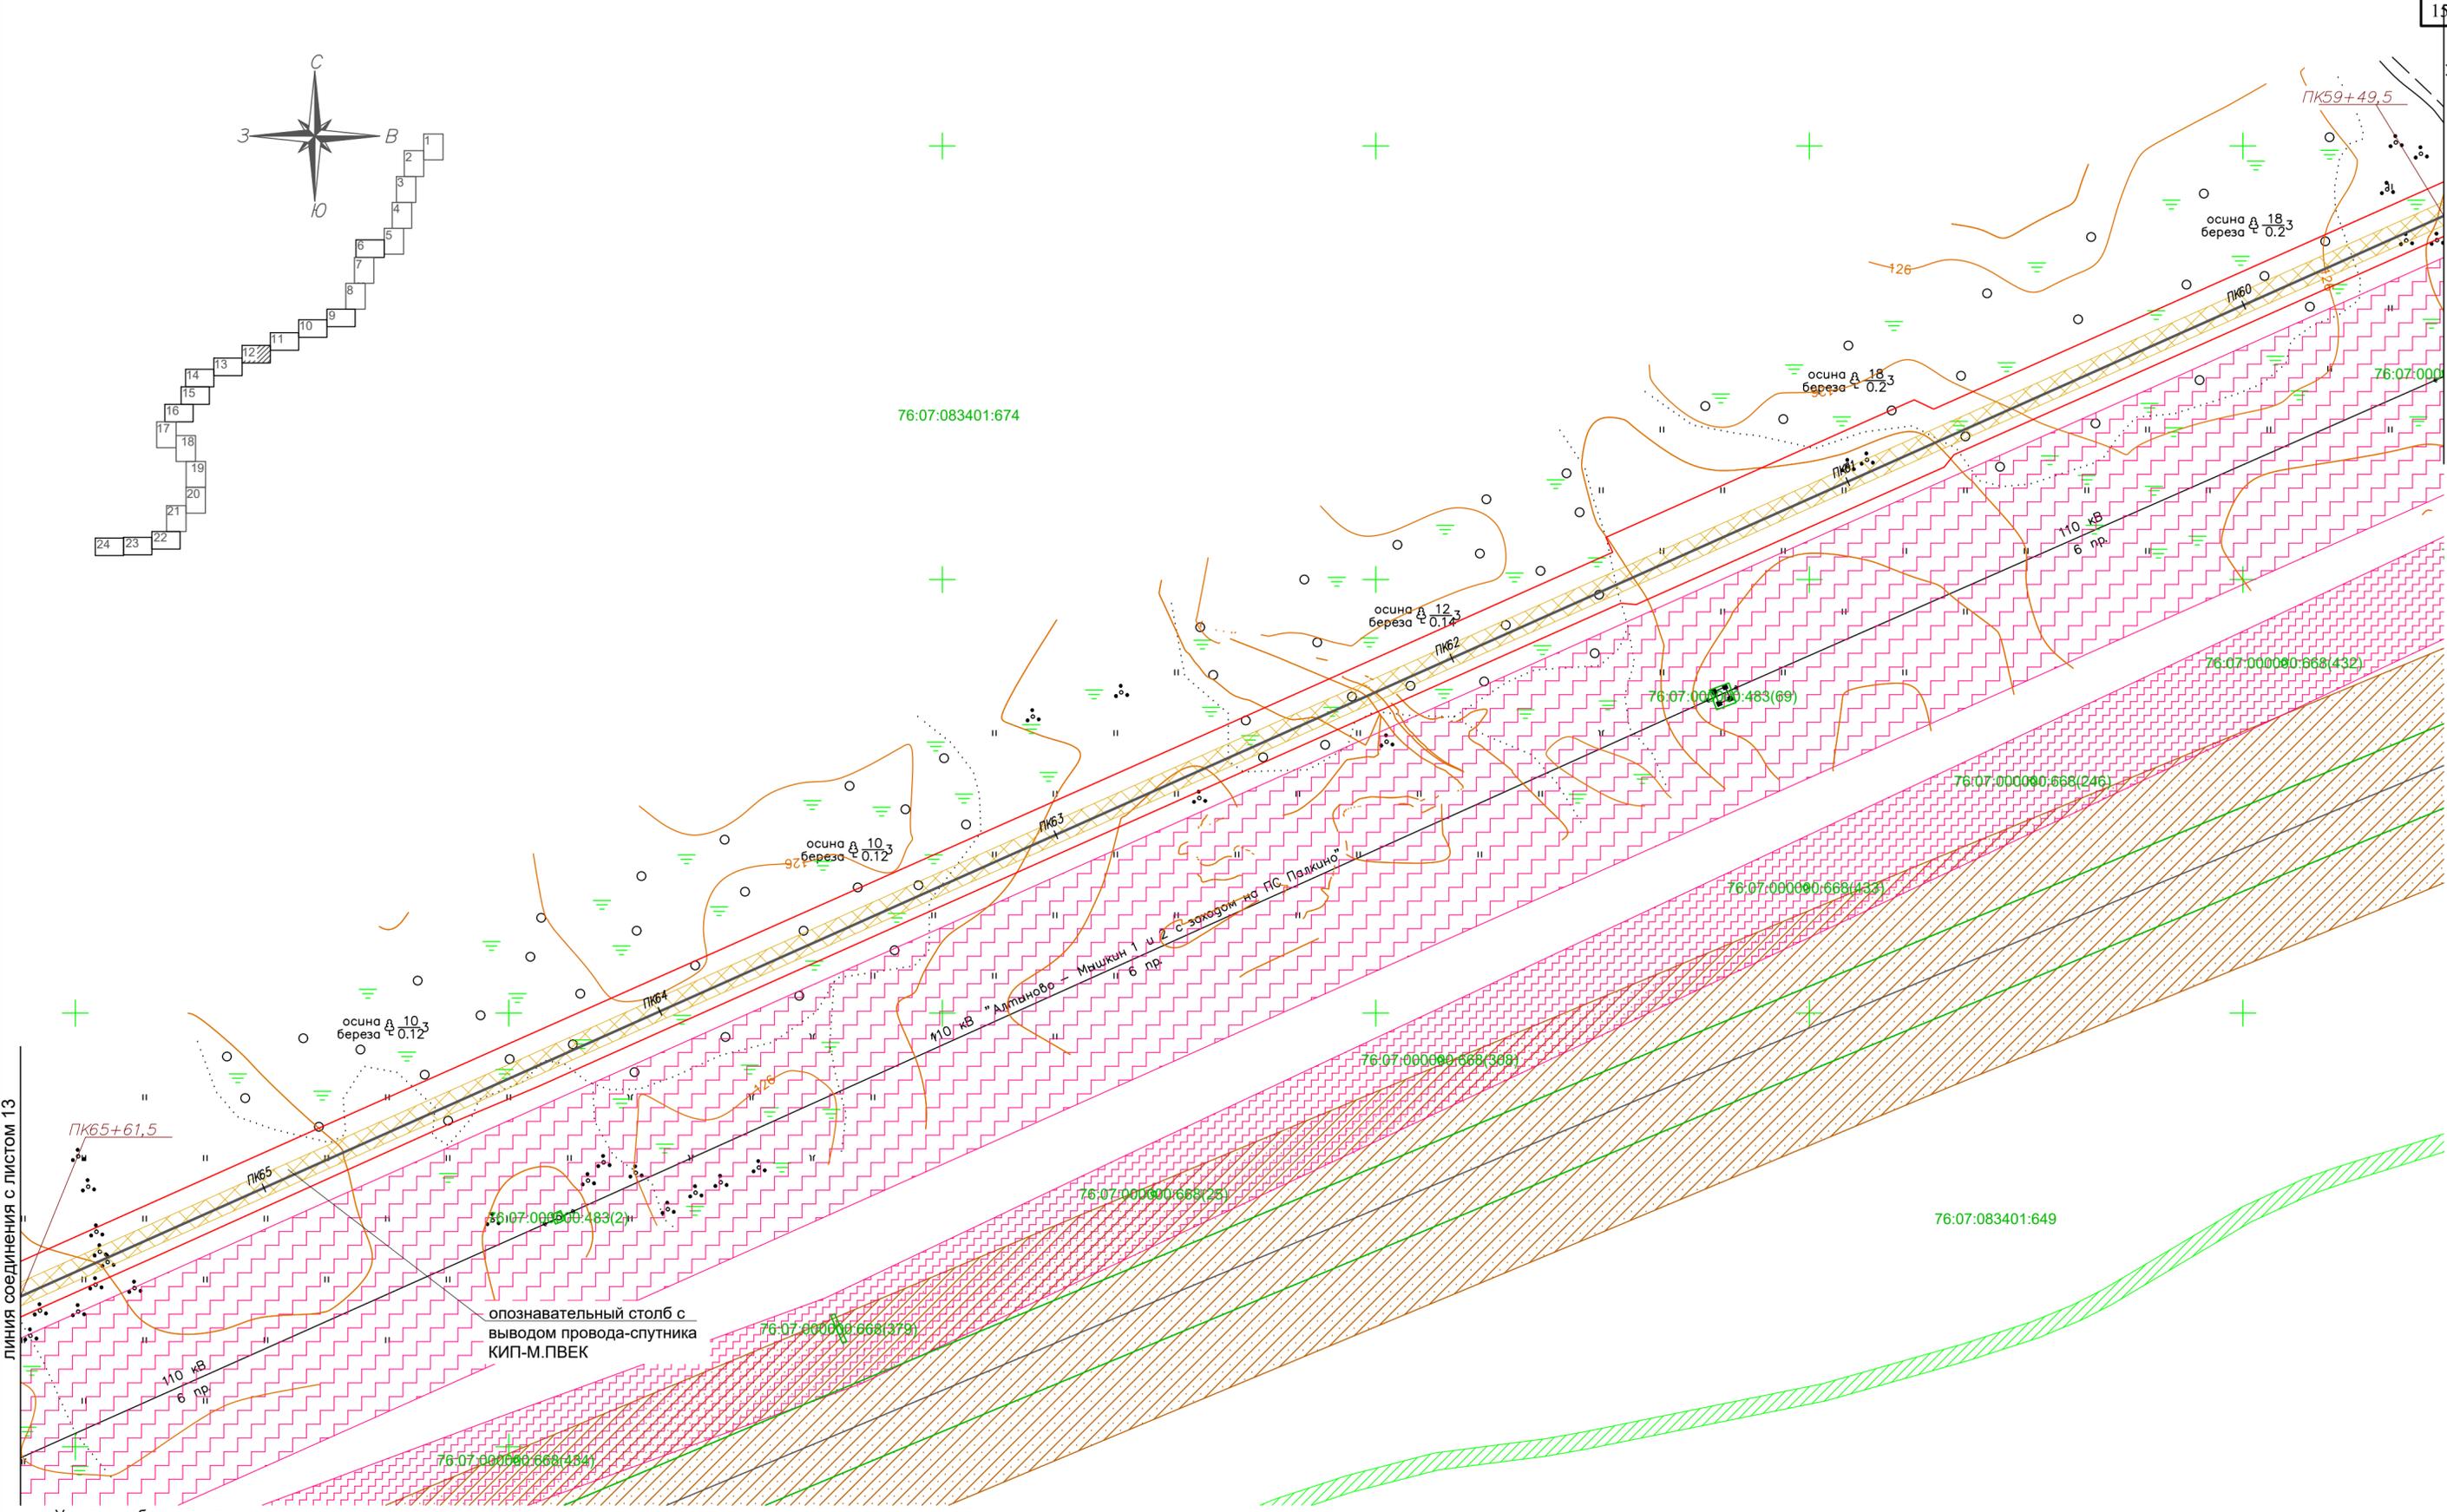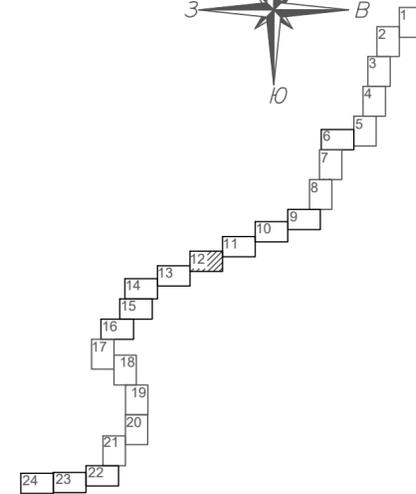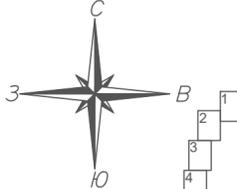

опознавательный столб с выводом провода-спутника КИП-М.ПВЕК

Условные обозначения:

- газопровод высокого давления 2 категории
- 76:07:083401 граница кадастрового квартала
- границы публичного сервитута, подлежащие установлению на основании п.1 ст.39.37 ЗК РФ
- 76:07:083401:3 границы существующих земельных участков
- номер земельного участка по данным государственного кадастра недвижимости
- охранная зона проектируемого объекта
- охранная зона ЛЭП
- охранная зона ранее проектируемого межпоселкового газопровода
- охранная зона кабелей связи
- водоохранная зона
- полоса отвода автомобильной дороги
- особо охраняемая природная территория
- прибрежная защитная полоса
- охранная зона нефтепровода
- охранная зона водопровода




Согласовано

Взам. инв. N

Подпись и дата

Инв. N подл.

					2453.081.П.0/0.1289-ПМТ.2				
					Газопровод г. Мышкин – с. Поводнево – с. Сера Мышкинского района Ярославской области				
Изм.	Кол.уч.	Лист	№ док.	Подпись	Дата	Проект межевания территории	Стадия	Лист	Листов
Разраб.		Кулигина		<i>[Signature]</i>	02.22		П	12	24
Проверил		Ромашихин		<i>[Signature]</i>	02.22				
Н.контр.		Ромашихин		<i>[Signature]</i>	02.22	Чертеж межевания территории М1:1000			
ГИП		Мошкин		<i>[Signature]</i>	02.22				

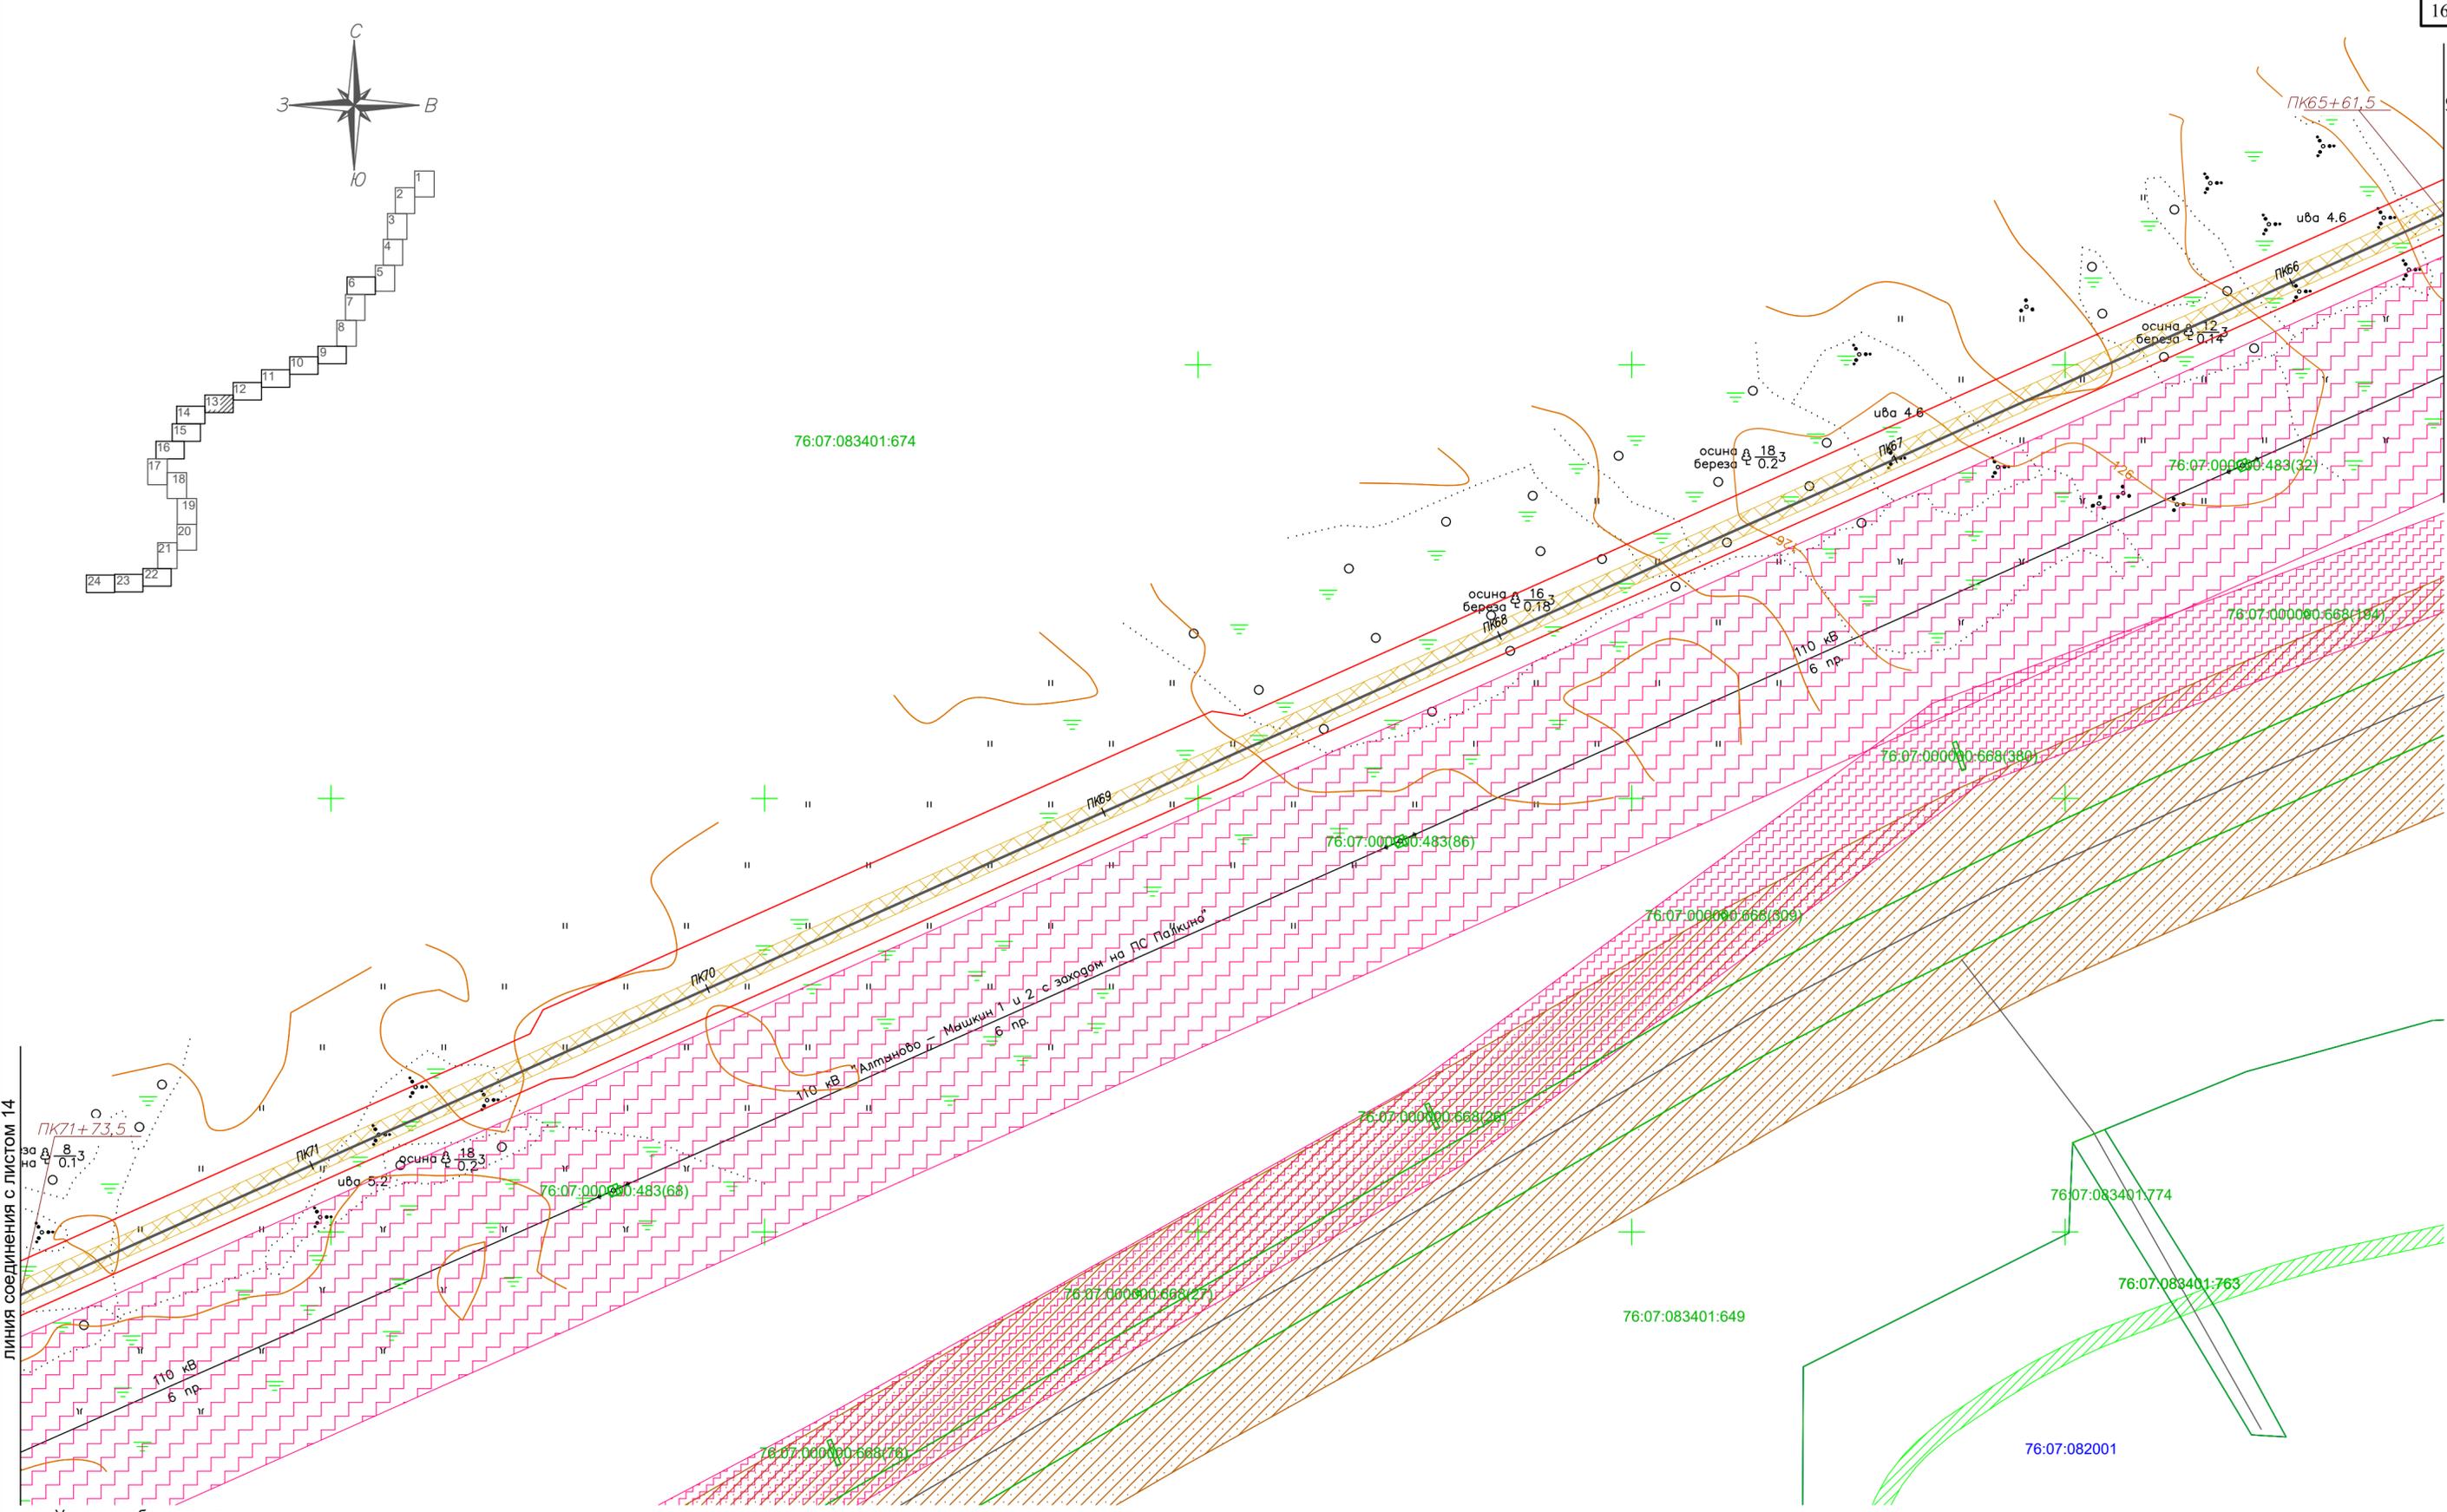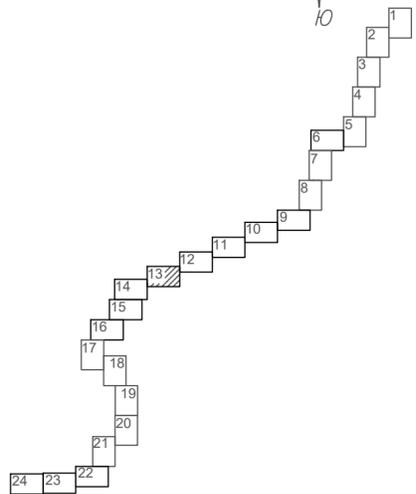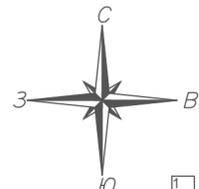

Согласовано
Взам. инв. N
Подпись и дата
Инв. N подл.

Условные обозначения:

- газопровод высокого давления 2 категории
- 76:07:083401 граница кадастрового квартала
- границы публичного сервитута, подлежащие установлению на основании п.1 ст.39.37 ЗК РФ
- 76:07:083401:3 границы существующих земельных участков
- номер земельного участка по данным государственного кадастра недвижимости
- охранная зона проектируемого объекта
- охранная зона ЛЭП

- охранная зона ранее проектируемого межпоселкового газопровода
- охранная зона кабелей связи
- водоохранная зона
- полоса отвода автомобильной дороги
- особо охраняемая природная территория
- прибрежная защитная полоса
- охранная зона нефтепровода
- охранная зона водопровода



Изм.	Кол.уч.	Лист	№док	Подпись	Дата
Разраб.		Кулигина		<i>[Signature]</i>	02.22
Проверил		Ромашихин		<i>[Signature]</i>	02.22
Н.контр.		Ромашихин		<i>[Signature]</i>	02.22
ГИП		Мошкин		<i>[Signature]</i>	02.22

2453.081.П.0/0.1289-ПМТ.2

Газопровод г. Мышкин – с. Поводнево – с. Сера Мышкинского района Ярославской области

Проект межевания территории	Стадия	Лист	Листов
	П	13	24

Чертеж межевания территории М1:1000

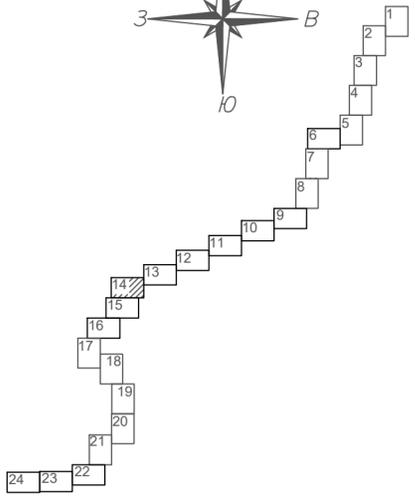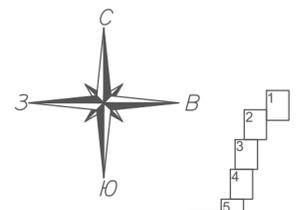

76:07:083401:674

ГЗ ПК72+67,4
УП32 155°л
Y=384247.219
X=1238942.618

ПК71+73,5
уда 4.8

береза А 10
осина 0.12

76:07:000000:483(31)

береза А 12
осина 0.14

76:07:000000:483(53)

76:07:000000:668(310)

76:07:000000

76:07:000000:668(28)

76:07:000000:668(135)

76:07:083401:649

линия соединения с листом 15

Условные обозначения:




- газопровод высокого давления 2 категории
- 76:07:083401 граница кадастрового квартала
- границы публичного сервитута, подлежащие установлению на основании п.1 ст.39.37 ЗК РФ
- 76:07:083401:3 границы существующих земельных участков
- номер земельного участка по данным государственного кадастра недвижимости
- охранная зона проектируемого объекта
- охранная зона ЛЭП

- охранная зона ранее проектируемого межпоселкового газопровода
- охранная зона кабелей связи
- водоохранная зона
- полоса отвода автомобильной дороги
- особо охраняемая природная территория
- прибрежная защитная полоса
- охранная зона нефтепровода
- охранная зона водопровода

					2453.081.П.0/0.1289-ПМТ.2				
					Газопровод г. Мышкин – с. Поводнево – с. Сера Мышкинского района Ярославской области				
Изм.	Кол.уч.	Лист	№подл.	Подпись	Дата	Проект межевания территории	Стадия	Лист	Листов
Разраб.		Кулигина		<i>[Signature]</i>	02.22		П	14	24
Проверил		Ромашихин		<i>[Signature]</i>	02.22	Чертеж межевания территории М1:1000			
Н.контр.		Ромашихин		<i>[Signature]</i>	02.22				
ГИП		Мошкин		<i>[Signature]</i>	02.22				



Согласовано	
Взам. инв. N	
Подпись и дата	
Инв. N подл.	

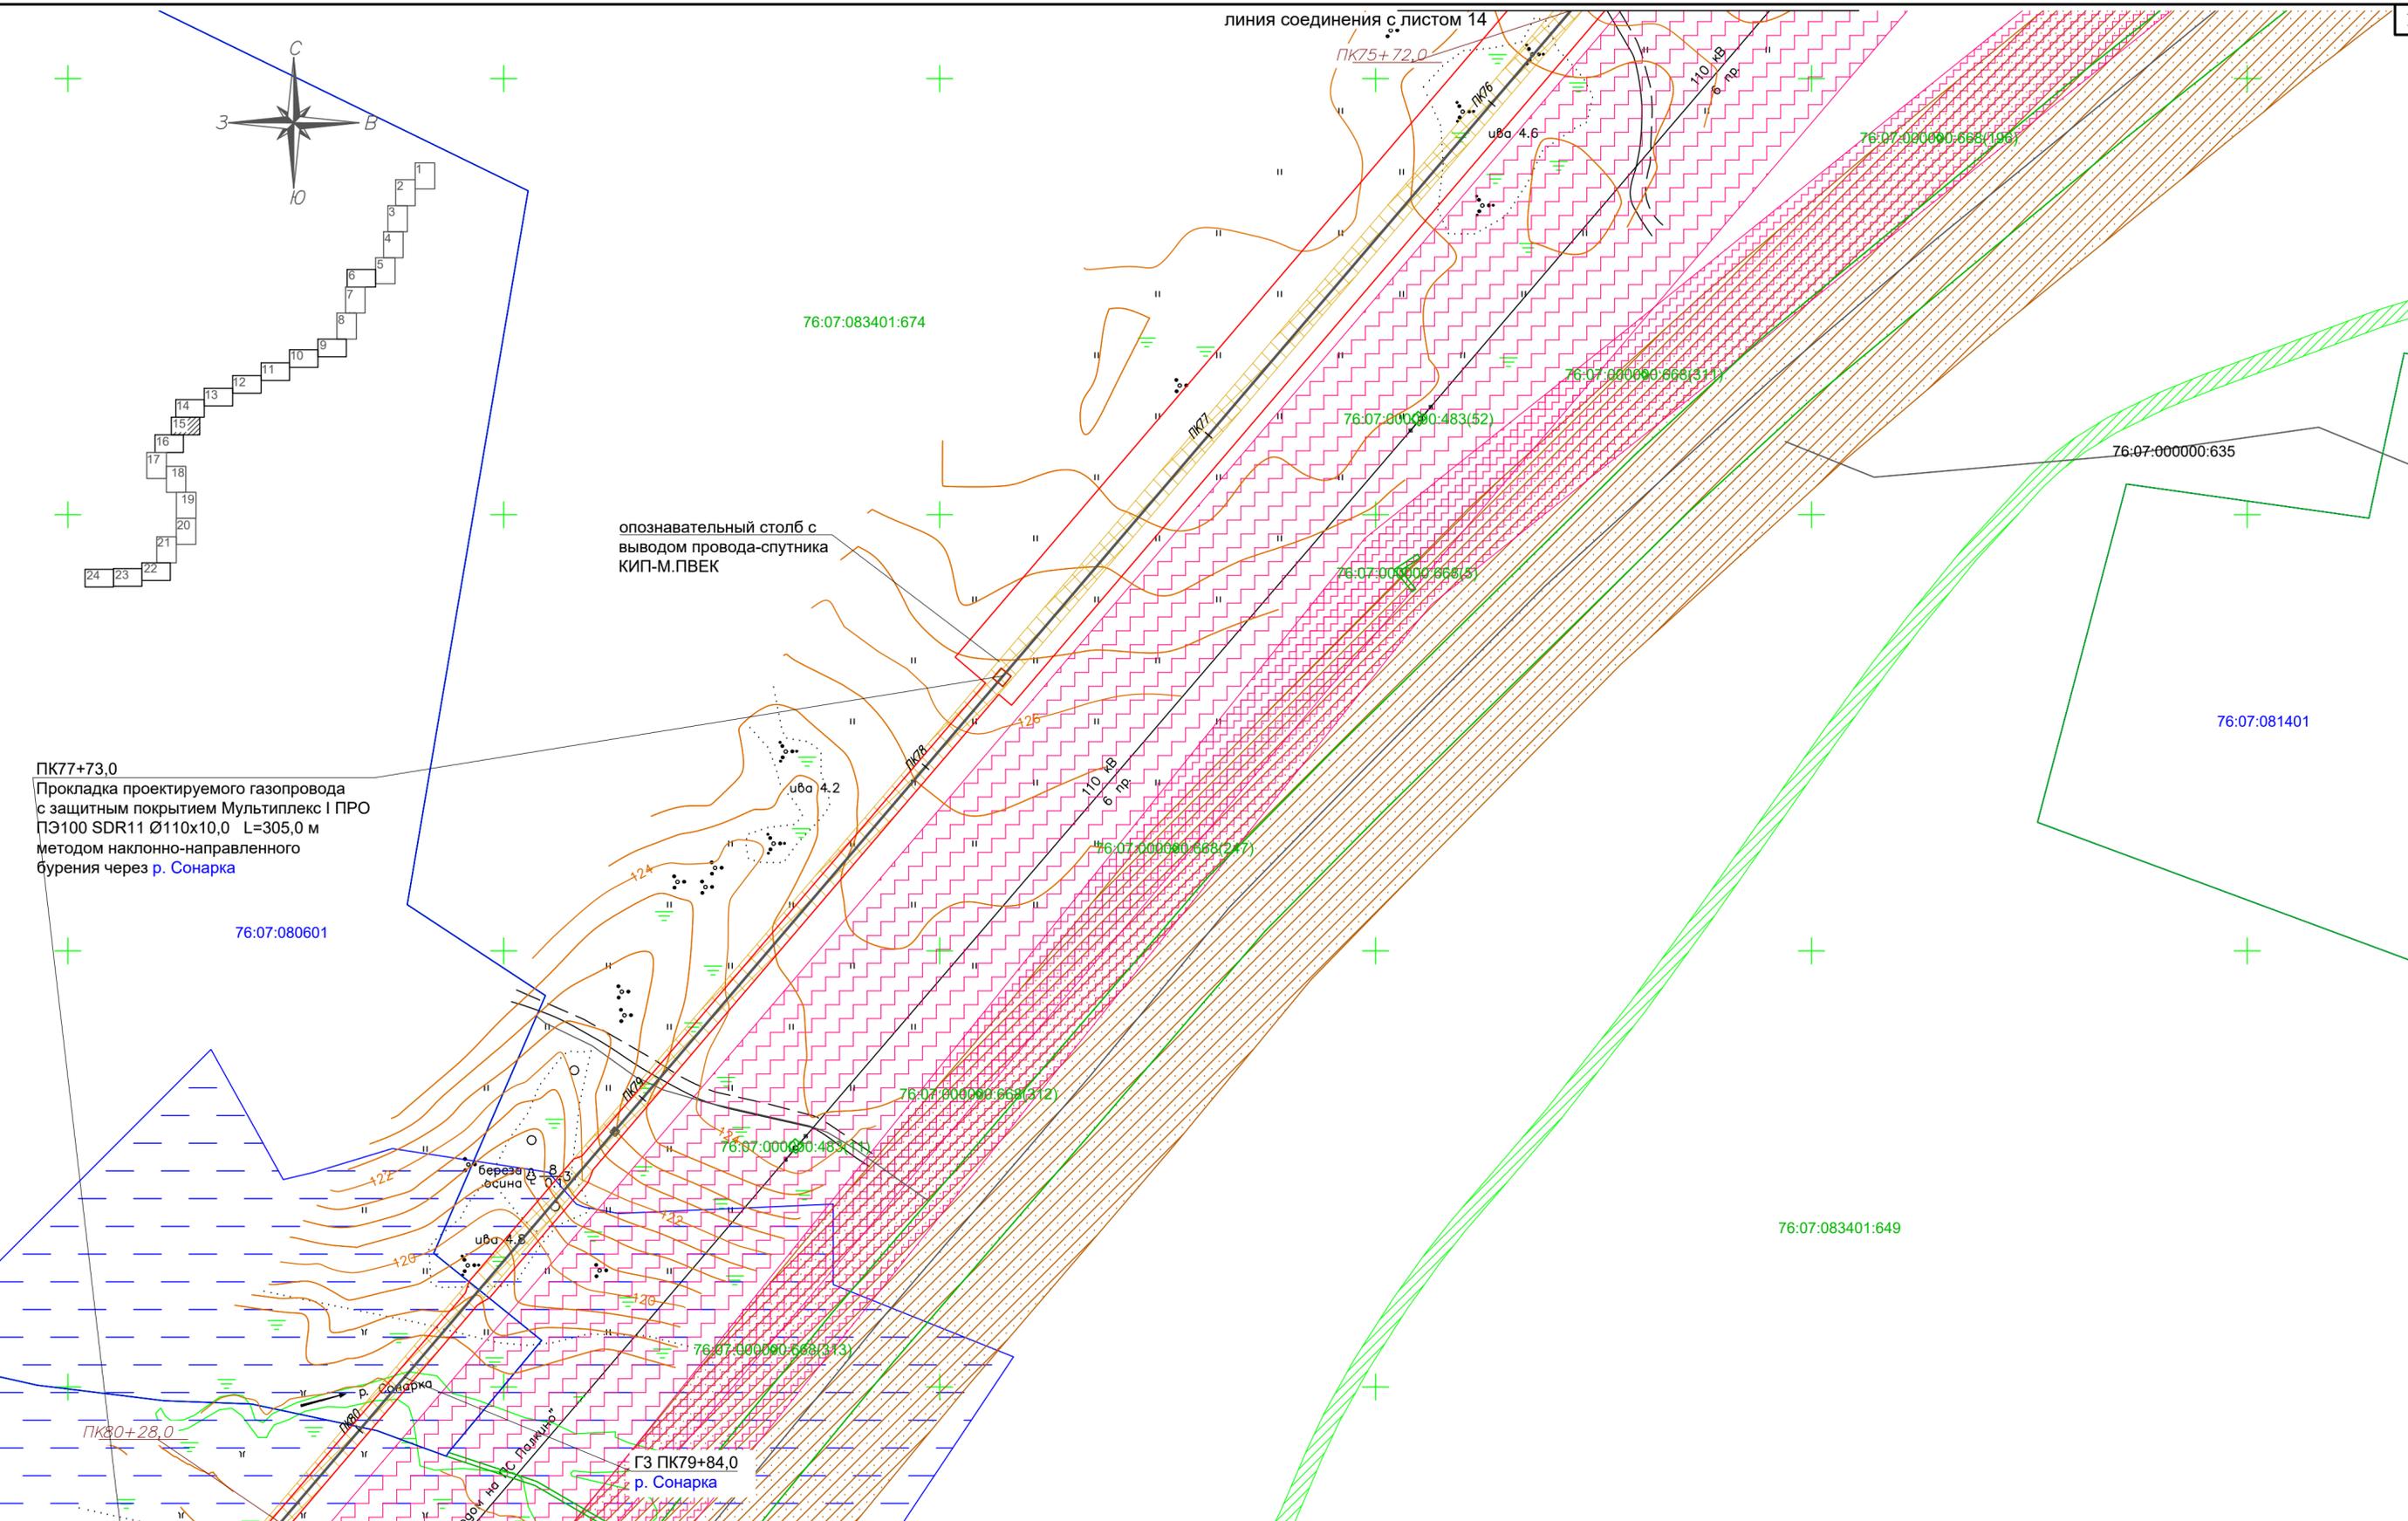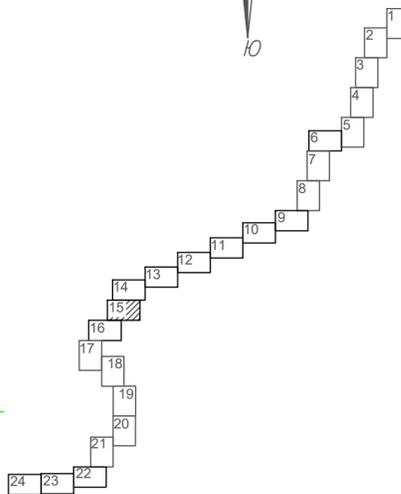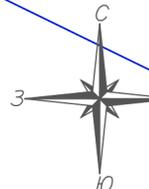

ПК77+73.0
 Прокладка проектируемого газопровода с защитным покрытием Мультиплекс I ПРО ПЭ100 SDR11 Ø110x10,0 L=305,0 м методом наклонно-направленного бурения через р. Сонарка

опознавательный столб с выводом провода-спутника КИП-М.ПВЕК



Условные обозначения: линия соединения с листом 16

- газопровод высокого давления 2 категории
- граница кадастрового квартала
- границы публичного сервитута, подлежащие установлению на основании п.1 ст.39,37 ЗК РФ
- границы существующих земельных участков
- 76:07:083401:3 номер земельного участка по данным государственного кадастра недвижимости
- охранная зона проектируемого объекта
- охранная зона ЛЭП

- охранная зона ранее проектируемого межпоселкового газопровода
- охранная зона кабелей связи
- водоохранная зона
- полоса отвода автомобильной дороги
- особо охраняемая природная территория
- прибрежная защитная полоса
- охранная зона нефтепровода
- охранная зона водопровода

					2453.081.П.0/0.1289-ПМТ.2				
					Газопровод г. Мышкин – с. Поводнево – с. Сера Мышкинского района Ярославской области				
Изм.	Кол.уч.	Лист	Чедок	Подпись	Дата	Проект межевания территории	Стадия	Лист	Листов
Разраб.		Кулигина			02.22		П	15	24
Проверил		Ромашихин			02.22				
Н.контр.		Ромашихин			02.22	Чертеж межевания территории М1:1000			
ГИП		Мошкин			02.22				

Согласовано
Взам. инв. N
Подпись и дата
Инв. N подл.

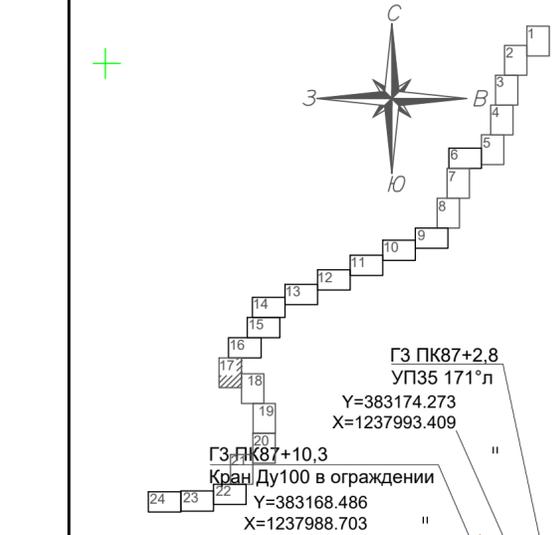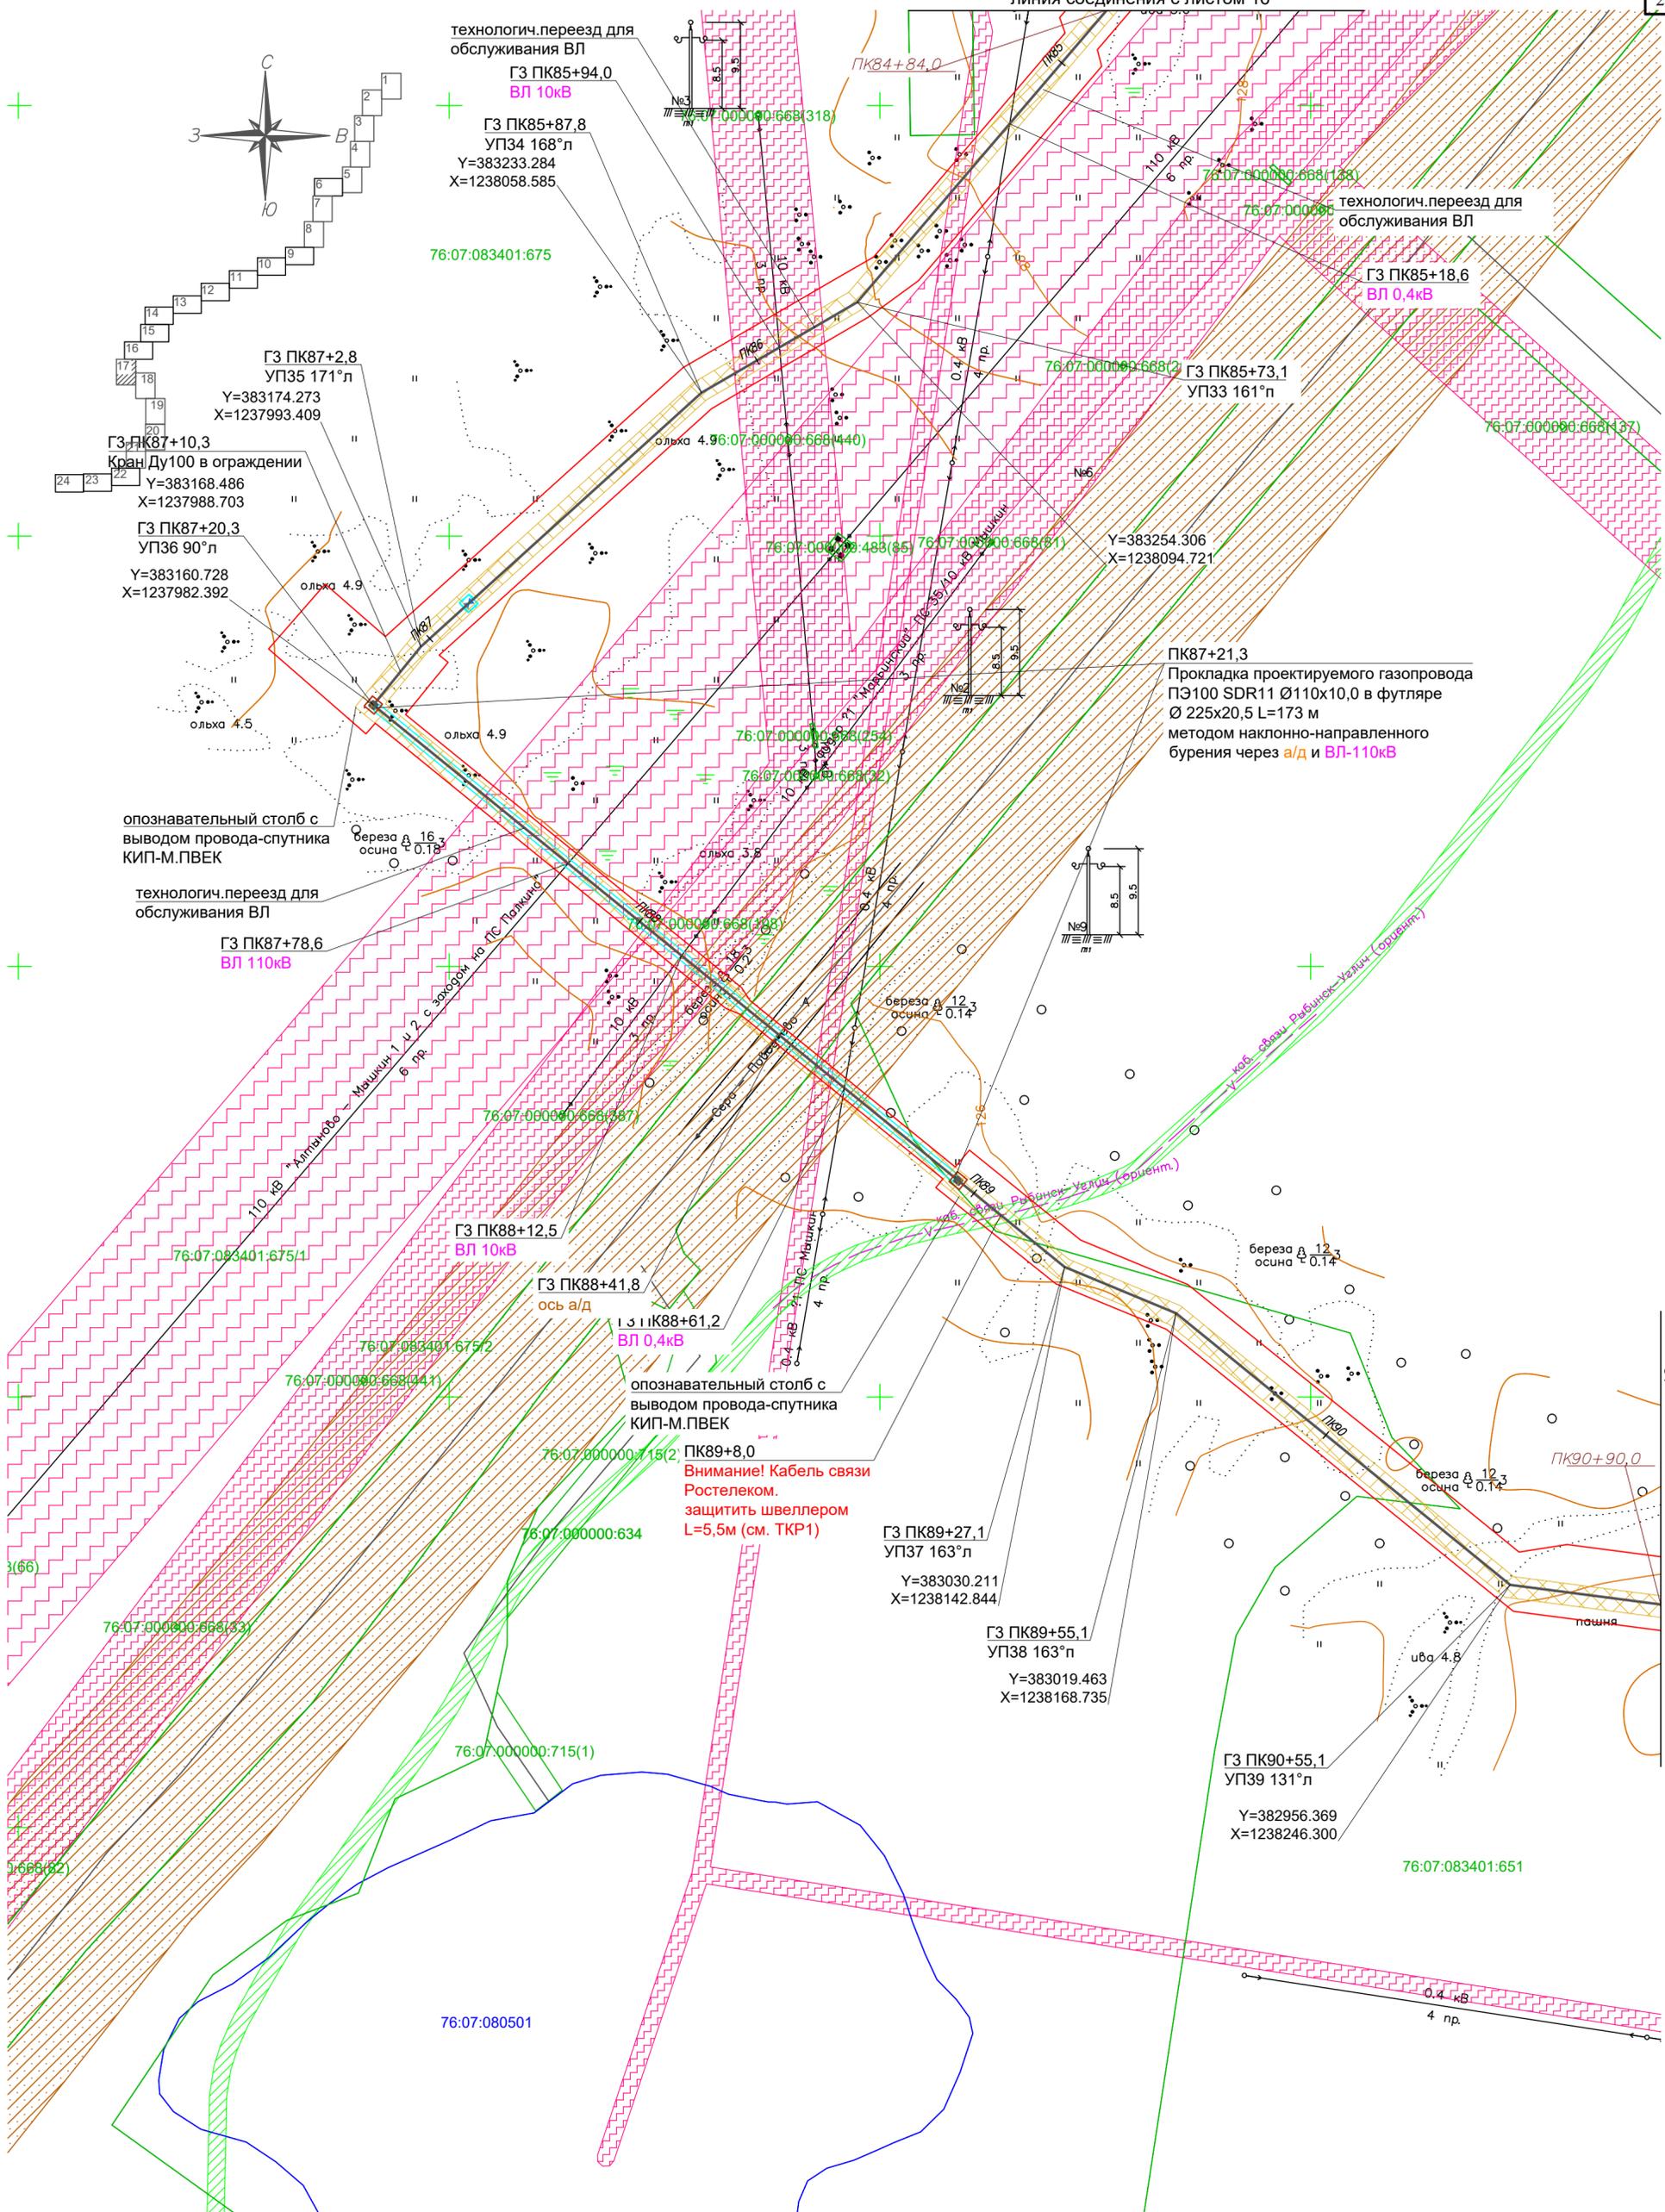

технологич.переезд для обслуживания ВЛ
 ГЗ ПК85+94,0
 ВЛ 10кВ
 ГЗ ПК85+87,8
 УП34 168°л
 Y=383233.284
 X=1238058.585
 76:07:083401:675

ГЗ ПК87+2,8
 УП35 171°л
 Y=383174.273
 X=1237993.409
 ГЗ ПК87+10,3
 Кран Ду100 в ограждении
 Y=383168.486
 X=1237988.703
 ГЗ ПК87+20,3
 УП36 90°л
 Y=383160.728
 X=1237982.392

опознавательный столб с выводом провода-спутника КИП-М.ПВЕК
 технологич.переезд для обслуживания ВЛ
 ГЗ ПК87+78,6
 ВЛ 110кВ

ГЗ ПК88+12,5
 ВЛ 10кВ
 ГЗ ПК88+41,8
 ось а/д
 ГЗ ПК88+61,2
 ВЛ 0,4кВ

опознавательный столб с выводом провода-спутника КИП-М.ПВЕК
 ГЗ ПК89+8,0
 Внимание! Кабель связи Ростелеком. защитить швеллером L=5,5м (см. ТКР1)
 ГЗ ПК89+27,1
 УП37 163°л
 Y=383030.211
 X=1238142.844

ГЗ ПК89+55,1
 УП38 163°л
 Y=383019.463
 X=1238168.735

ГЗ ПК90+55,1
 УП39 131°л
 Y=382956.369
 X=1238246.300

ПК87+21,3
 Прокладка проектируемого газопровода ПЭ100 SDR11 Ø110x10,0 в футляре Ø 225x20,5 L=173 м методом наклонно-направленного бурения через а/д и ВЛ-110кВ

Согласовано
 Взам. инв. N
 Подпись и дата
 Инв. N подл.



Условные обозначения:

- | | | | |
|--|---|--|---|
| | газопровод высокого давления 2 категории | | охранная зона ранее проектируемого межпоселкового газопровода |
| | граница кадастрового квартала | | охранная зона кабелей связи |
| | границы публичного сервитута, подлежащие установлению на основании п.1 ст.39.37 ЗК РФ | | водоохранная зона |
| | границы существующих земельных участков | | полоса отвода автомобильной дороги |
| | номер земельного участка по данным государственного кадастра недвижимости | | особо охраняемая природная территория |
| | охранная зона проектируемого объекта | | прибрежная защитная полоса |
| | охранная зона ЛЭП | | охранная зона нефтепровода |
| | | | охранная зона водопровода |

				2453.081.П.0/0.1289-ПМТ.2					
				Газопровод г. Мышкин – с. Поводнево – с. Сера Мышкинского района Ярославской области					
Изм.	Кол.уч.	Лист	№док	Подпись	Дата	Стадия	Лист	Листов	
Разраб.		Кулигина			02.22				Проект межевания территории
Проверил		Ромашихин			02.22	Чертеж межевания территории М1:1000			
Н.контр.		Ромашихин			02.22				
ГИП		Мошкин			02.22				



линия соединения с листом 18

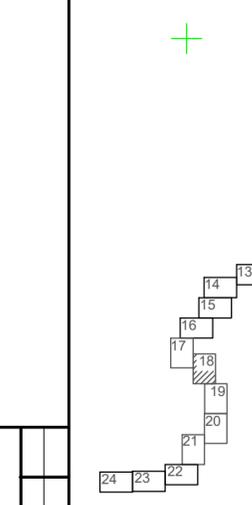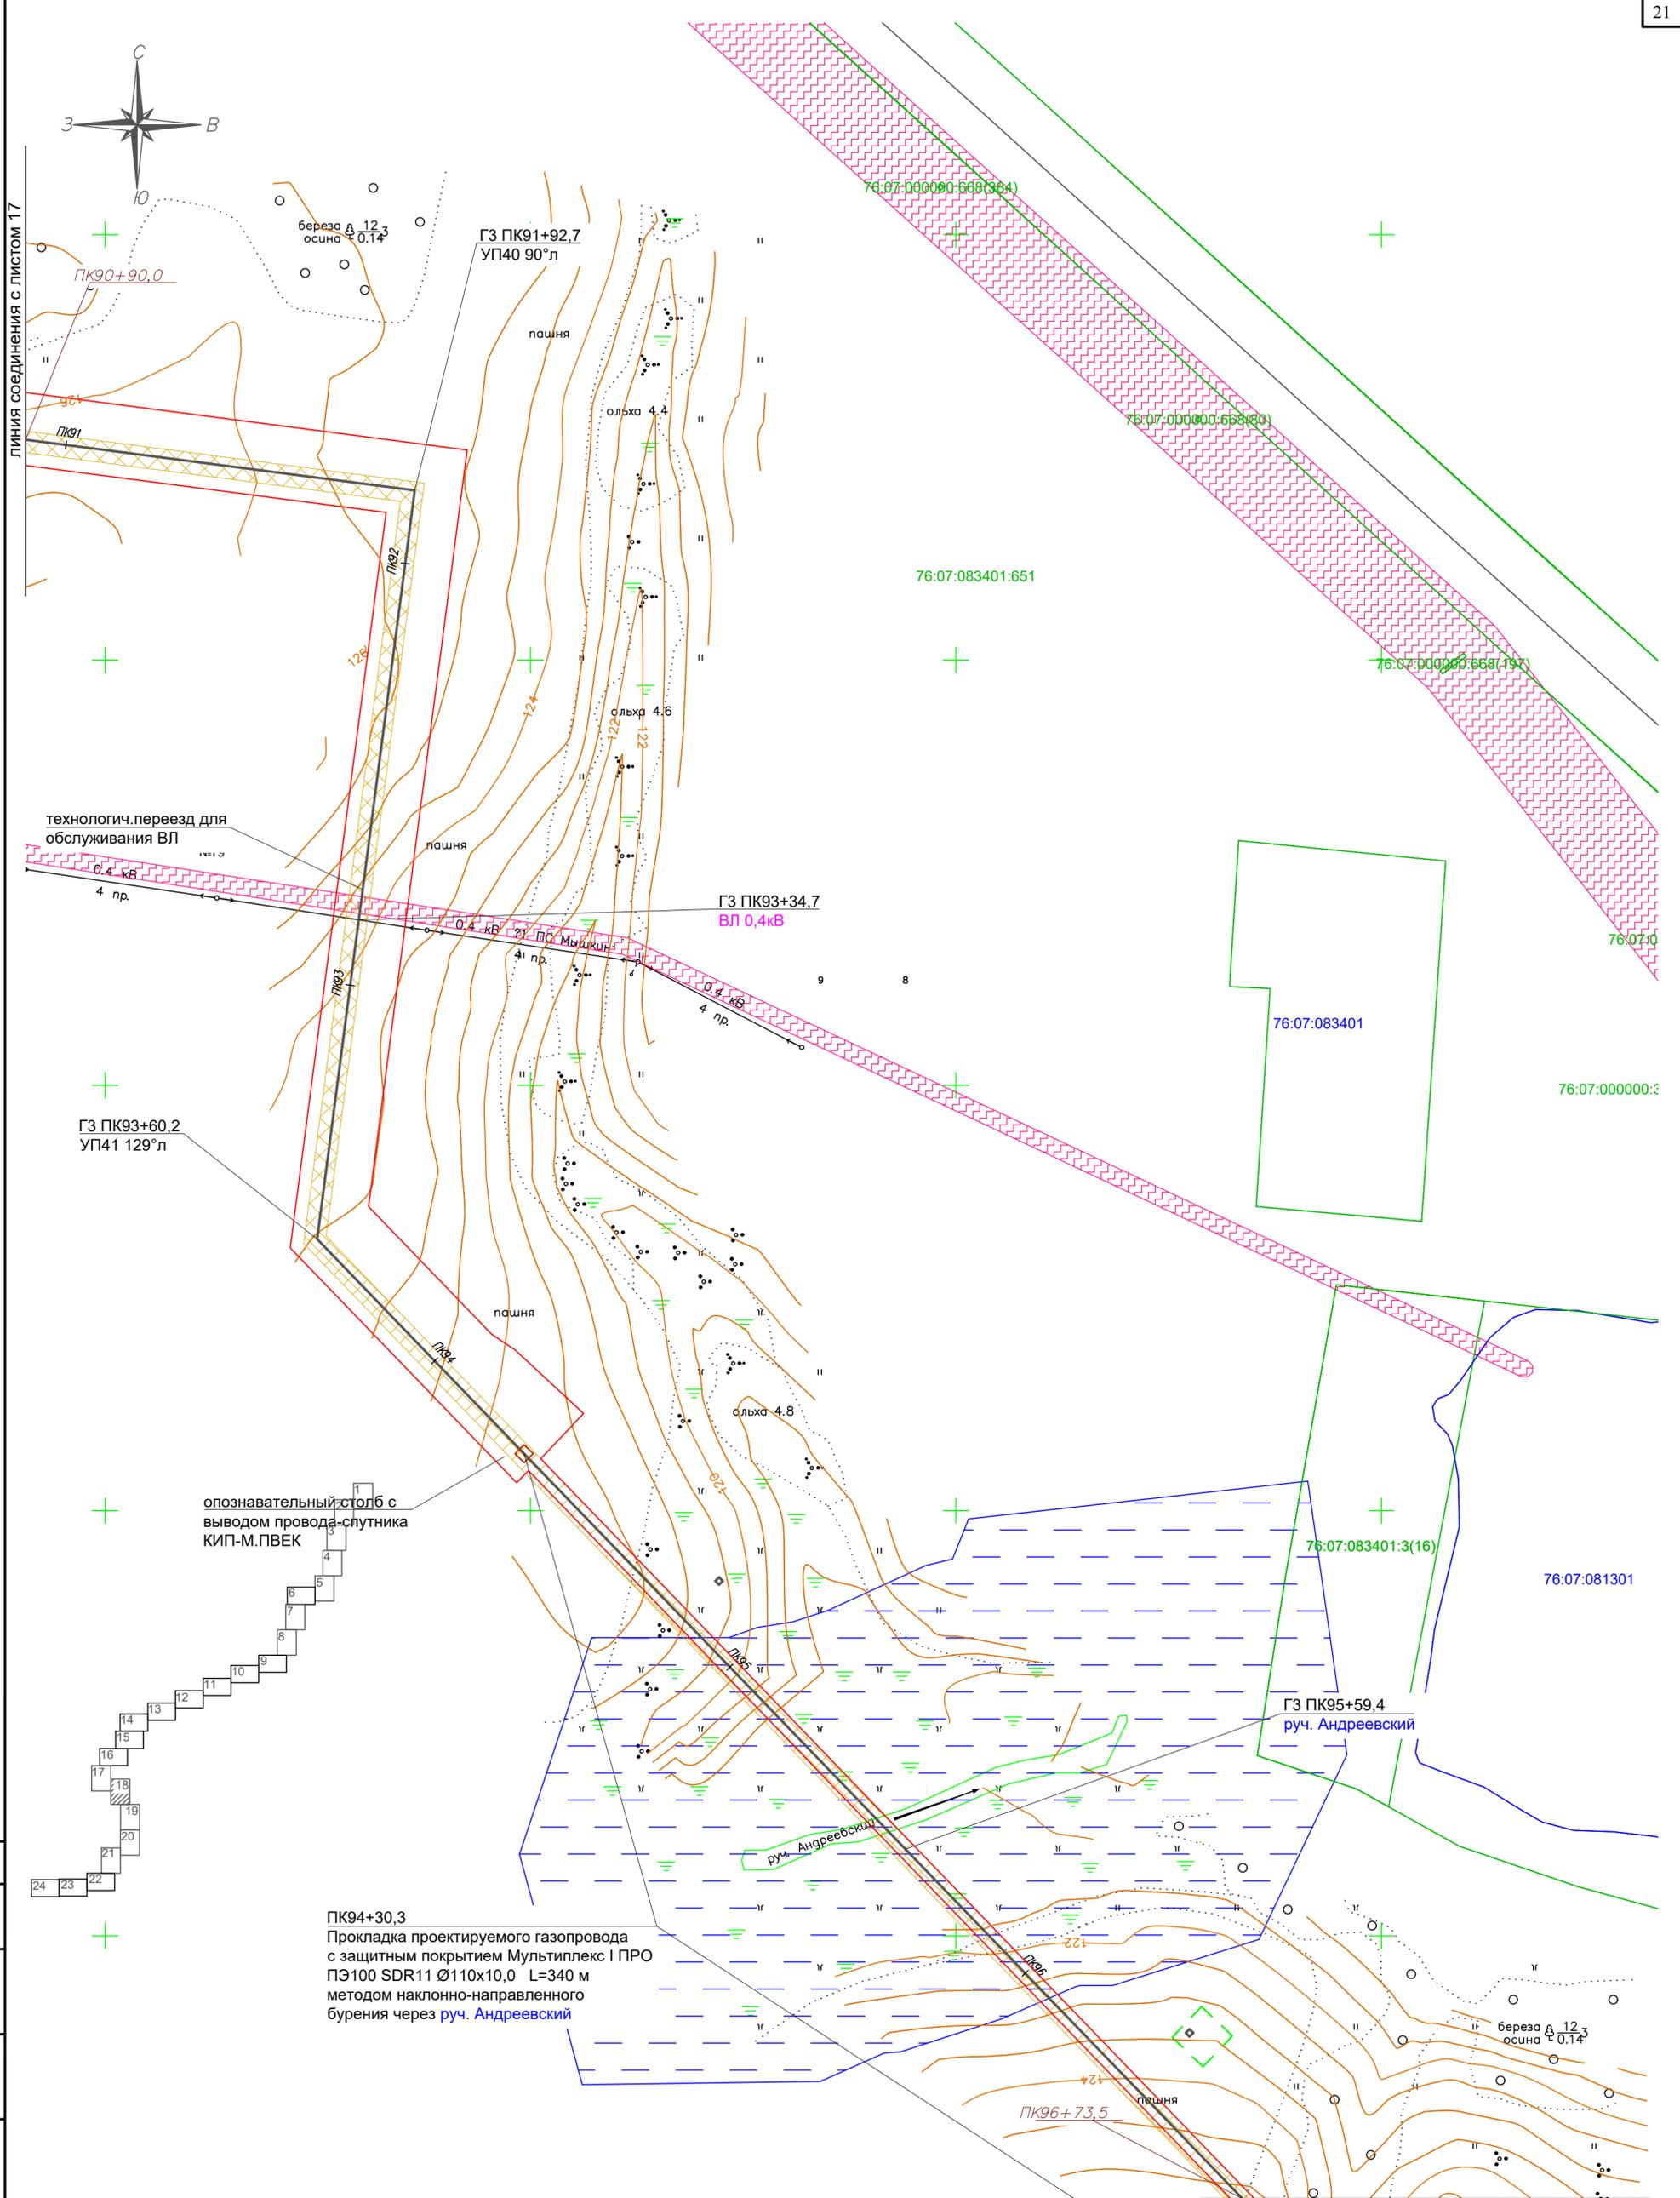


Согласовано
 Взам. инв. N
 Подпись и дата
 Инв. N подл.

Условные обозначения:

- | | | | |
|--|---|--|---------------------------------------|
| | газопровод высокого давления 2 категории | | граница кадастрового квартала |
| | границы публичного сервитута, подлежащие установлению на основании п.1 ст.39.37 ЗК РФ | | охранная зона кабелей связи |
| | границы существующих земельных участков | | водоохранная зона |
| | номер земельного участка по данному государственному кадастру недвижимости | | полоса отвода автомобильной дороги |
| | охранная зона проектируемого объекта | | особо охраняемая природная территория |
| | охранная зона ЛЭП | | прибрежная защитная полоса |
| | | | охранная зона нефтепровода |
| | | | охранная зона водопровода |

				2453.081.П.0/0.1289-ПМТ.2				
				Газопровод г. Мышкин – с. Поводнево – с. Сера Мышкинского района Ярославской области				
Изм.	Кол.уч.	Лист	№ док.	Подпись	Дата	Стадия	Лист	Листов
Разраб.		Кулигина			02.22	Проект межевания территории	П	18
Проверил		Ромашихин			02.22			
Н.контр.		Ромашихин			02.22	Чертеж межевания территории М1:1000		
ГИП		Мошкин			02.22			



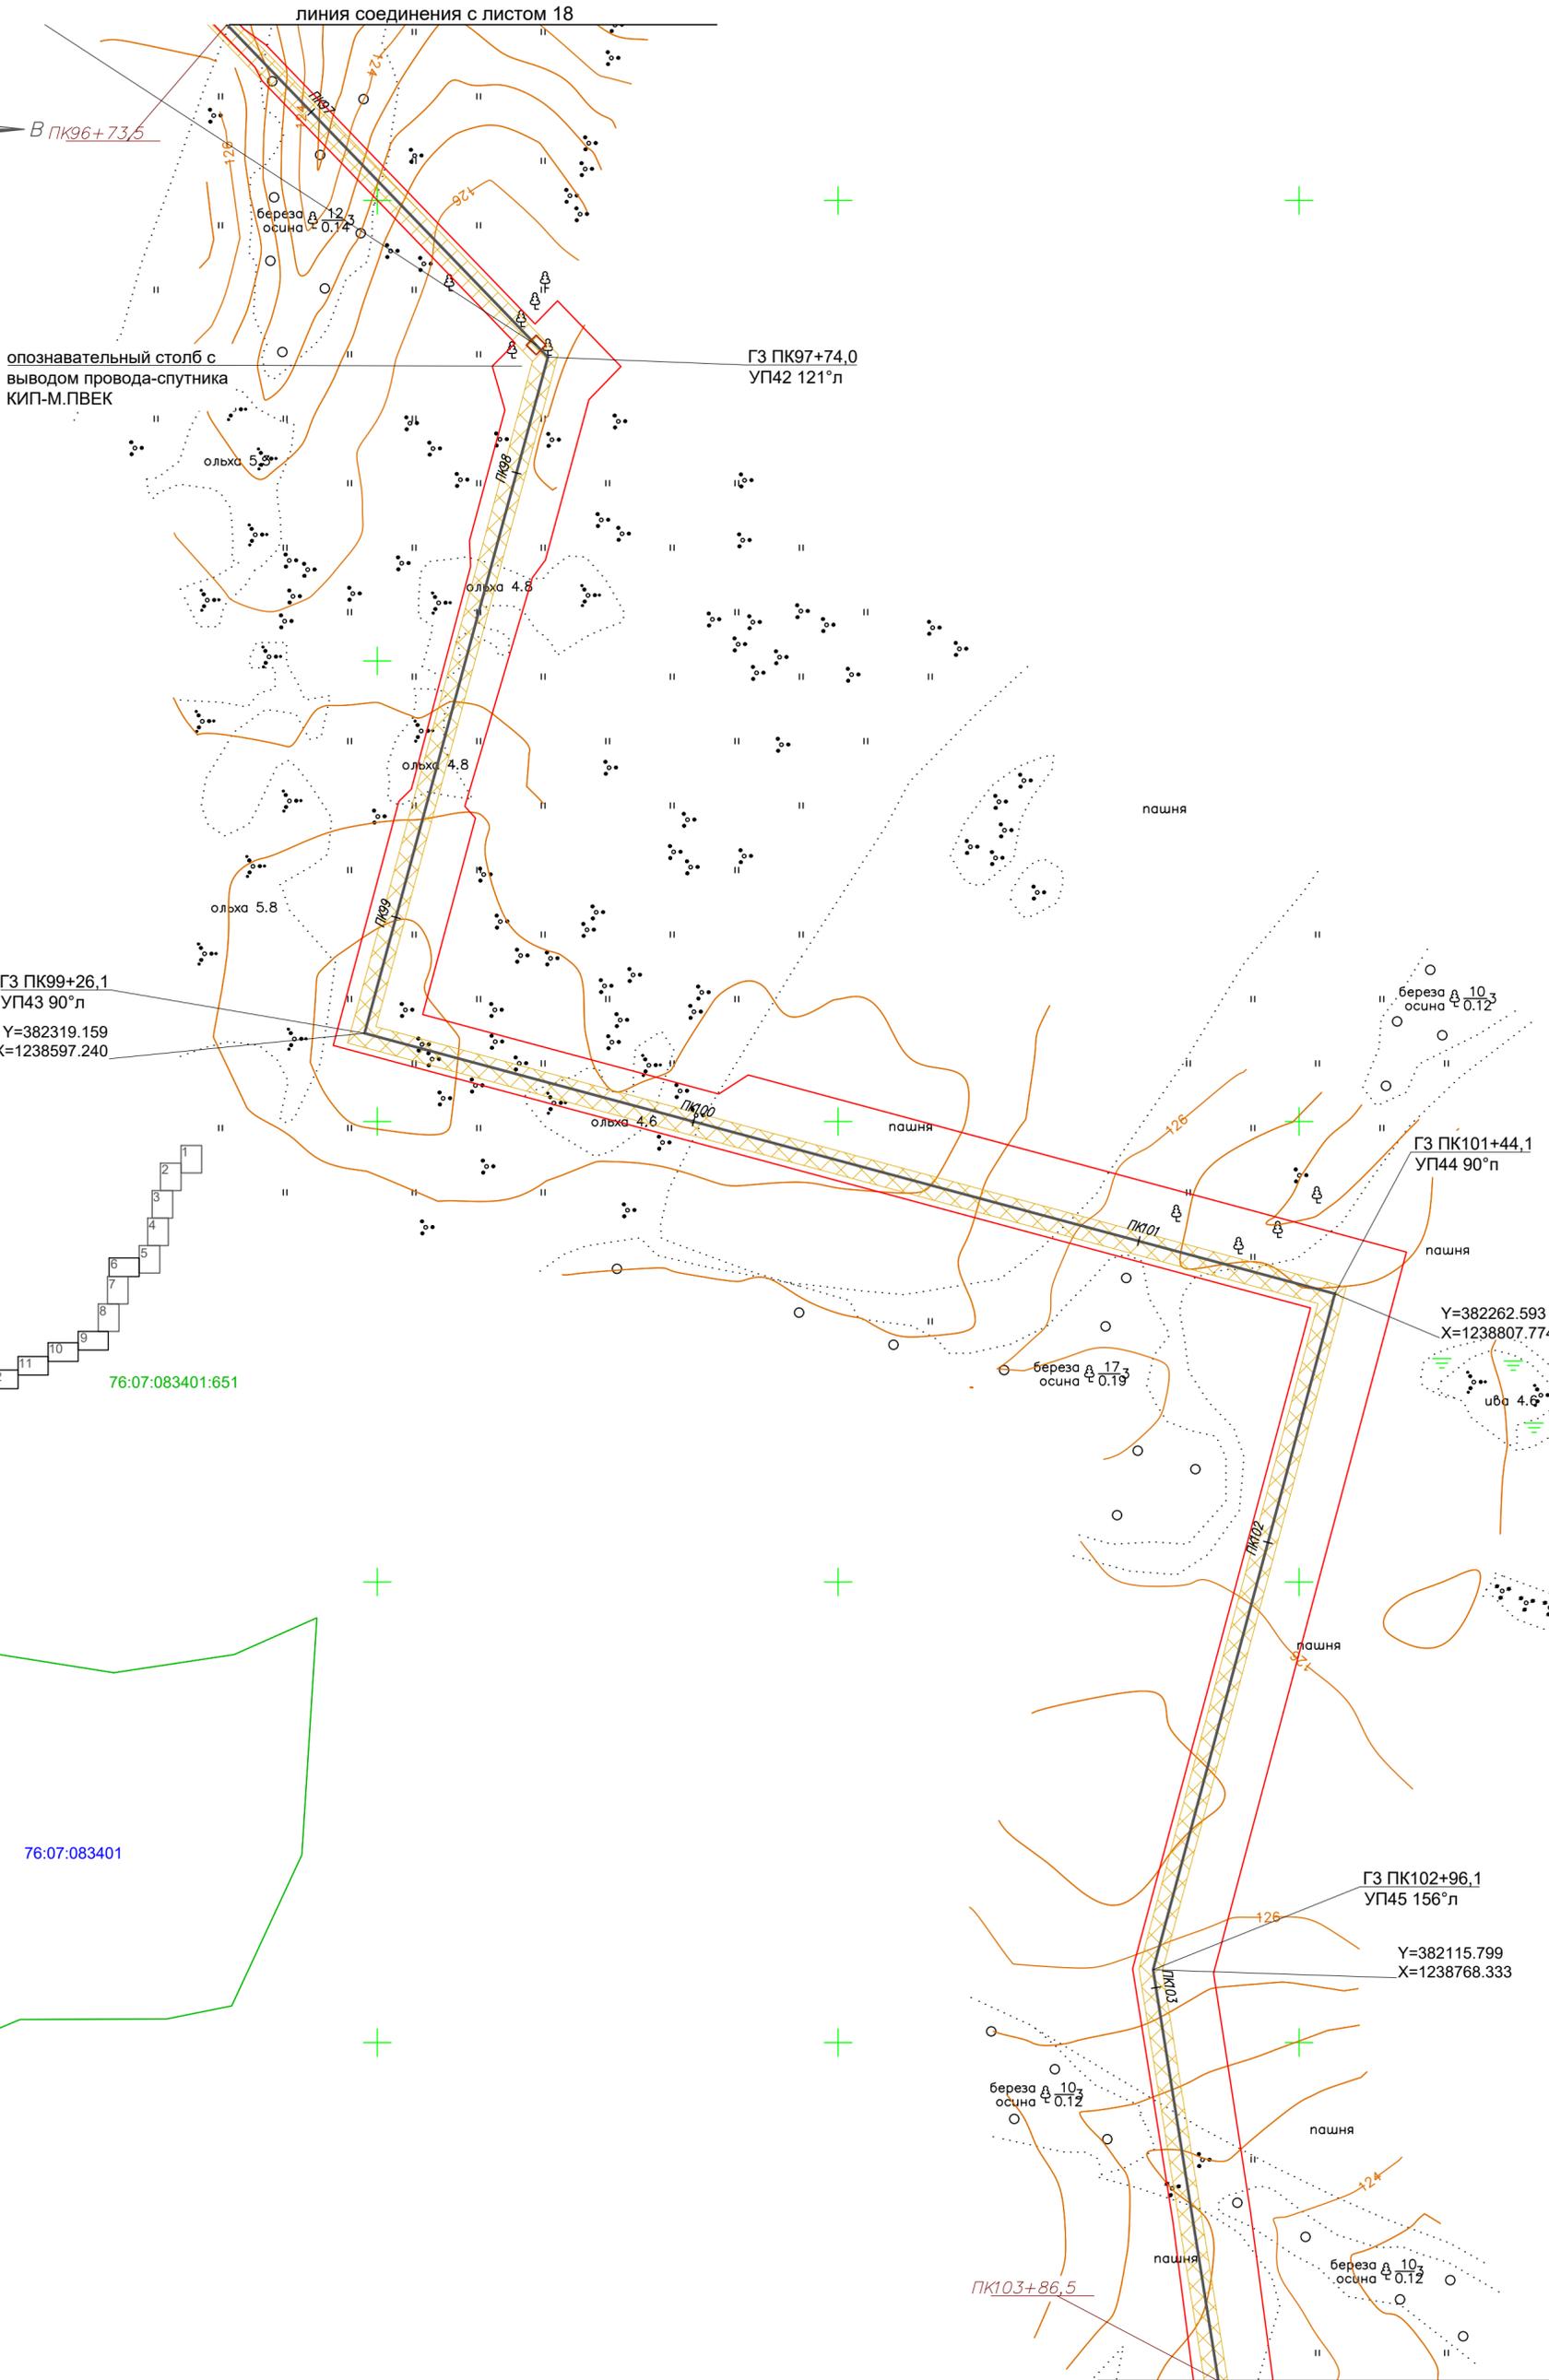


Согласовано
Взам. инв. N
Подпись и дата
Инв. N подл.

Условные обозначения:

	газопровод высокого давления 2 категории		охранная зона ранее проектируемого межпоселкового газопровода
	граница кадастрового квартала		охранная зона кабелей связи
	границы публичного сервитута, подлежащие установлению на основании п.1 ст.39.37 ЗК РФ		водоохранная зона
	границы существующих земельных участков		полоса отвода автомобильной дороги
	номер земельного участка по данным государственного кадастра недвижимости		особо охраняемая природная территория
	охранная зона проектируемого объекта		прибрежная защитная полоса
	охранная зона ЛЭП		охранная зона нефтепровода
			охранная зона водопровода

2453.081.П.0/0.1289-ПМТ.2					
Газопровод г. Мышкин – с. Поводнево – с. Сера Мышкинского района Ярославской области					
Изм.	Кол.уч	Лист	Недок	Подпись	Дата
Разраб.		Кулигина			02.22
Проверил		Ромашихин			02.22
Н.контр.		Ромашихин			02.22
ГИП		Мошкин			02.22
Проект межевания территории			Стадия	Лист	Листов
			П	19	24
Чертеж межевания территории М1:1000					

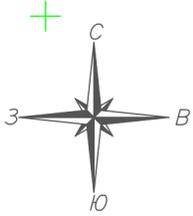

ПК104+43,6
Прокладка проектируемого газопровода с защитным покрытием Мультиплекс I ПРО ПЭ100 SDR11 Ø110x10,0 L=120 м методом наклонно-направленного бурения через ручей б/н

опознавательный столб с выводом провода-спутника КИП-М.ПВЕК

ПК103+86,5

ГЗ ПК104+10,9
УП46 136°п

опознавательный столб с выводом провода-спутника КИП-М.ПВЕК

ГЗ ПК105+97,2
УП47 165°л

ГЗ ПК106+87,5
УП48 170°п
Y=381763.835
X=1238650.464

76:07:083401


76:07:083401:651

ГЗ ПК107+47,7
УП49 150°л
Y=381711.767
X=1238620.203

Y=381586.767
X=1238620.203

ГЗ ПК108+72,7
УП50 100°п

линия соединения с листом 21

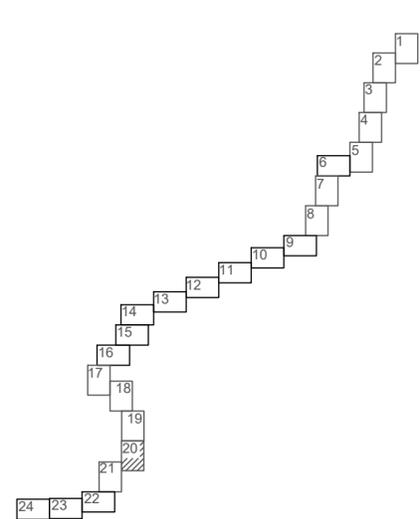



Условные обозначения:

- | | | | |
|--|---|--|---|
| | газопровод высокого давления 2 категории | | охранная зона ранее проектируемого межпоселкового газопровода |
| | граница кадастрового квартала | | охранная зона кабелей связи |
| | границы публичного сервитута, подлежащие установлению на основании п.1 ст.39.37 ЗК РФ | | водоохранная зона |
| | границы существующих земельных участков | | полоса отвода автомобильной дороги |
| | номер земельного участка по данным государственного кадастра недвижимости | | особо охраняемая природная территория |
| | охранная зона проектируемого объекта | | прибрежная защитная полоса |
| | охранная зона ЛЭП | | охранная зона нефтепровода |
| | | | охранная зона водопровода |

				2453.081.П.0/0.1289-ПМТ.2				
				Газопровод г. Мышкин – с. Поводнево – с. Сера Мышкинского района Ярославской области				
Изм.	Кол.уч.	Лист	№ док.	Подпись	Дата	Стадия	Лист	Листов
Разраб.		Кулигина			02.22	Проект межевания территории	п	20
Проверил		Ромашихин			02.22			
Н.контр.		Ромашихин			02.22	Чертеж межевания территории М1:1000		24
ГИП		Мошкин			02.22			



Согласовано
Взам. инв. N
Подпись и дата
Инв. N подл.

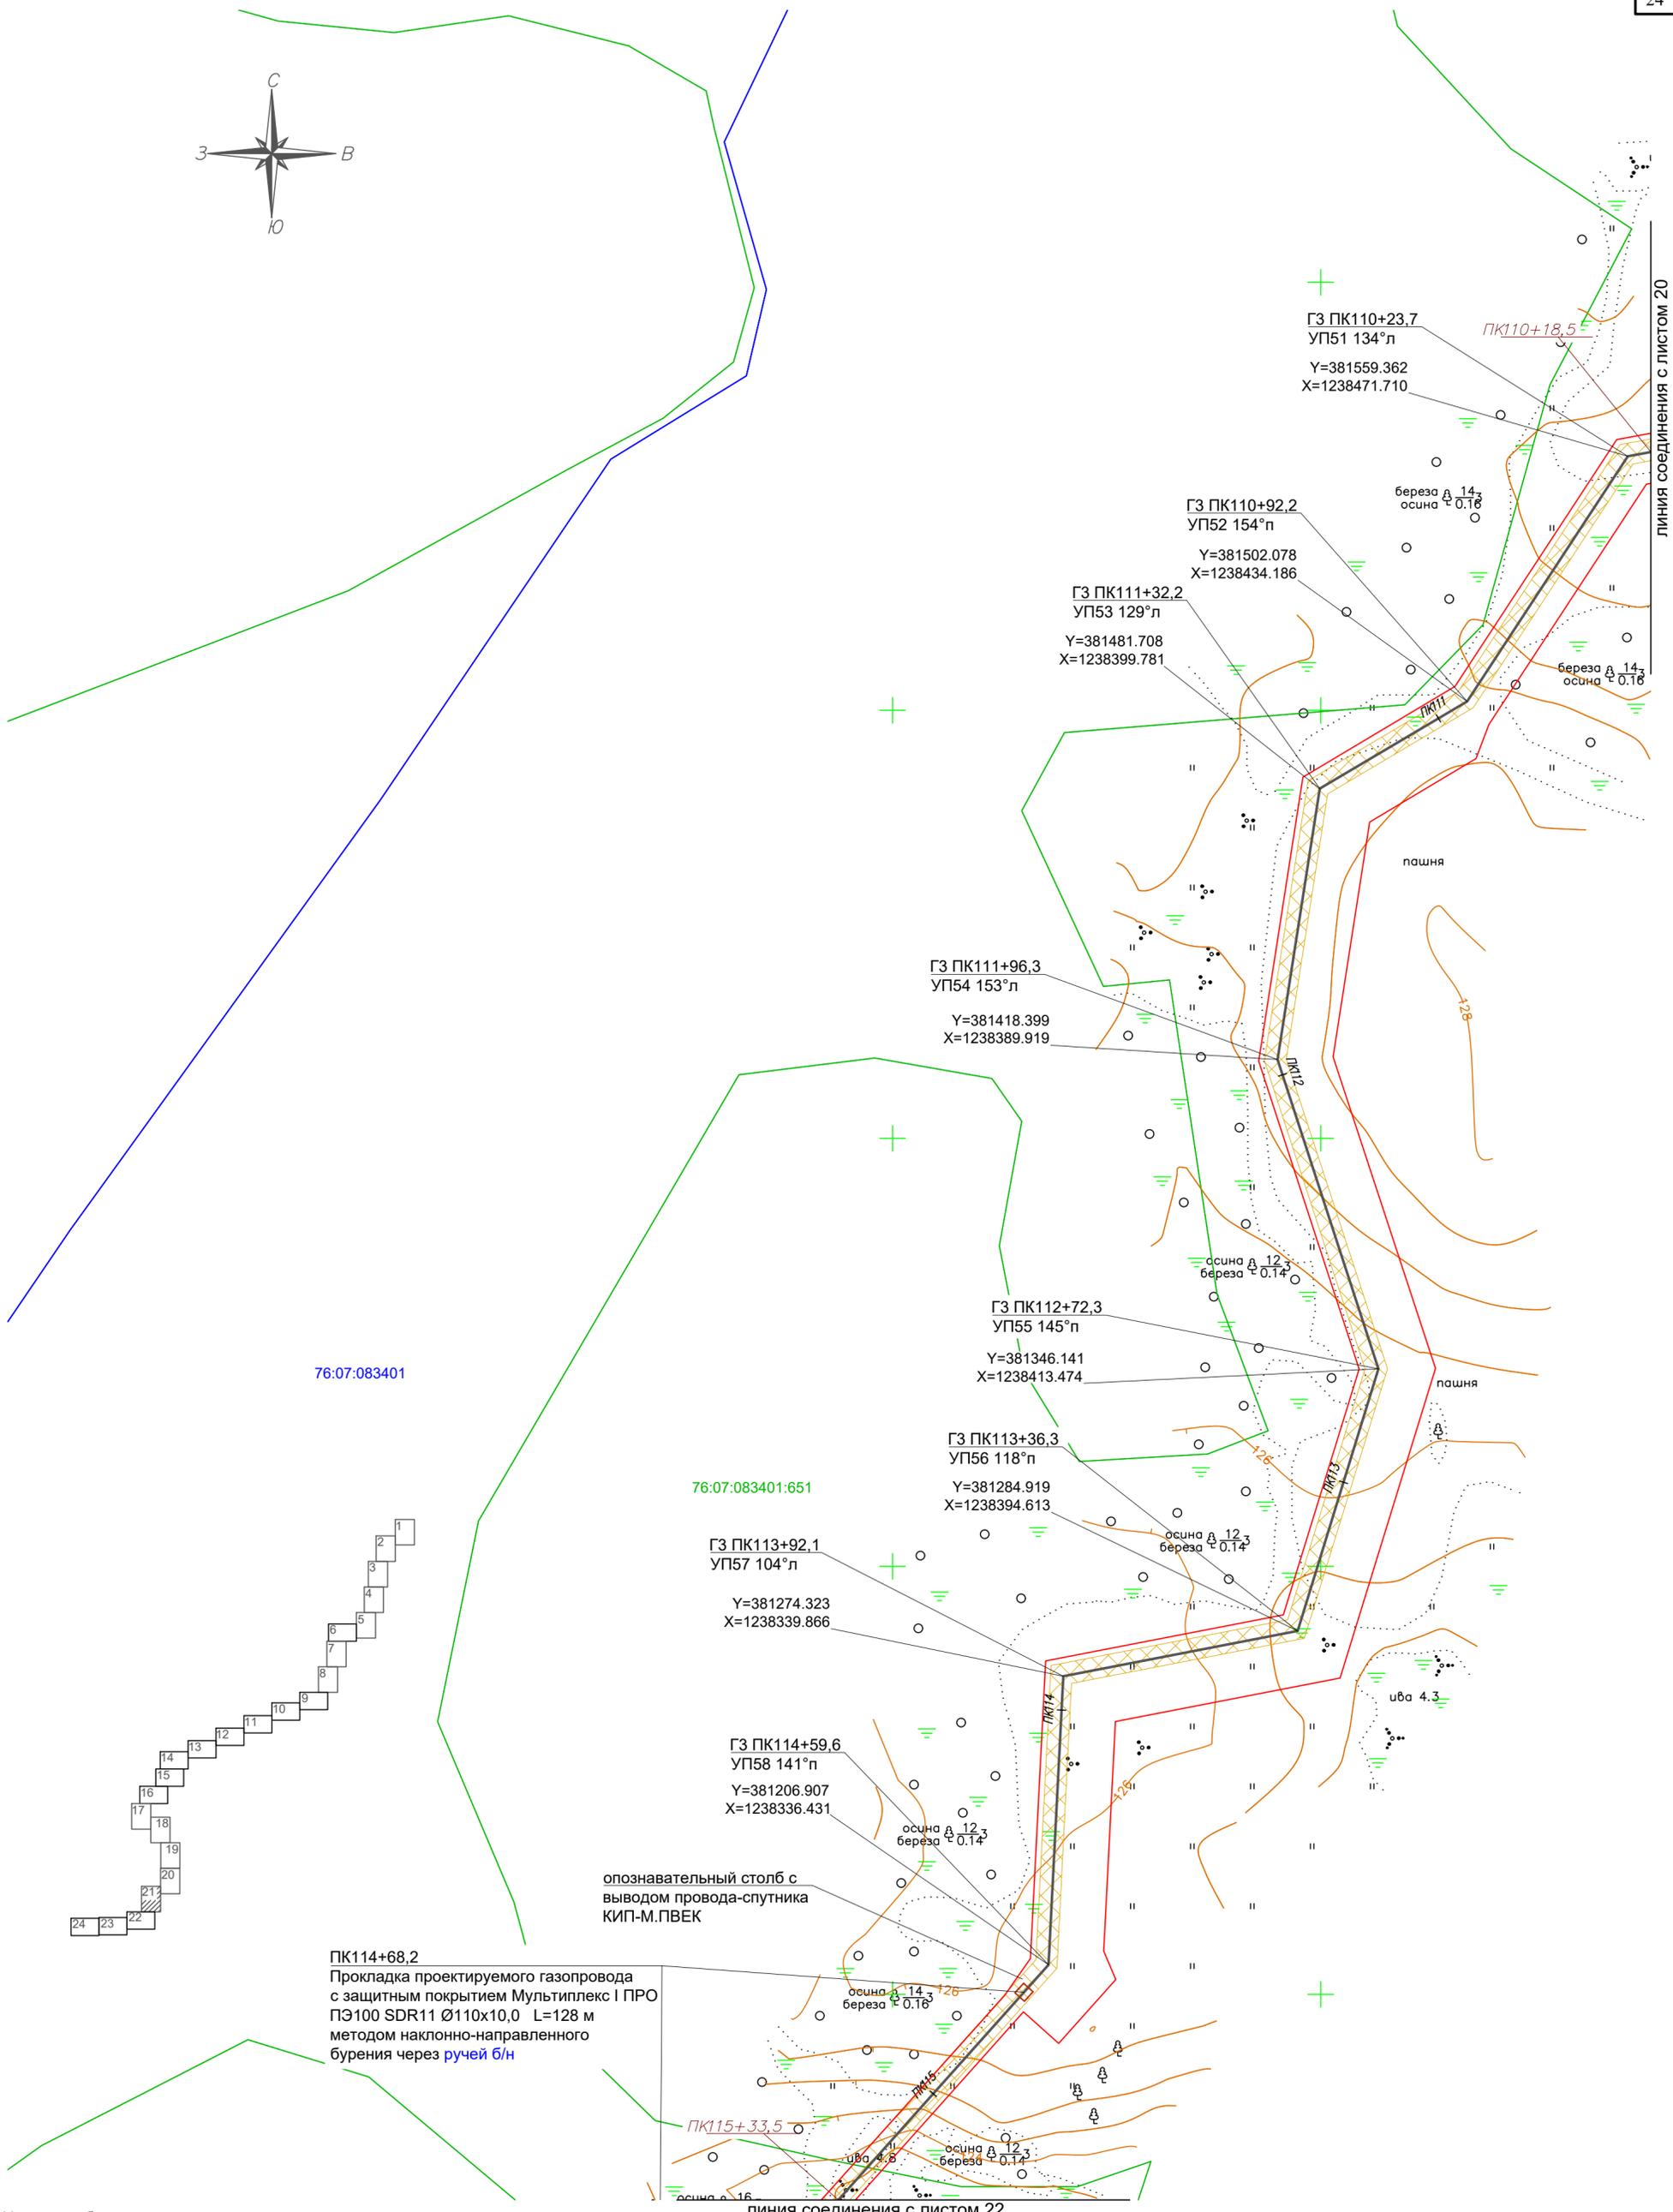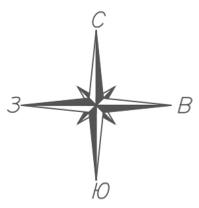

76:07:083401

76:07:083401:651

ГЗ ПК113+92.1

УП57 104°п
Y=381274.323
X=1238339.866

ГЗ ПК114+59.6

УП58 141°п
Y=381206.907
X=1238336.431

опознавательный столб с выводом провода-спутника КИП-М.ПВЕК

ПК114+68,2
Прокладка проектируемого газопровода с защитным покрытием Мультиплекс I ПРО ПЭ100 SDR11 Ø110x10,0 L=128 м методом наклонно-направленного бурения через ручей б/н

линия соединения с листом 22



Условные обозначения:

- газопровод высокого давления 2 категории
- граница кадастрового квартала
- границы публичного сервитута, подлежащие установлению на основании п.1 ст.39.37 ЗК РФ
- границы существующих земельных участков
- номер земельного участка по данным государственного кадастра недвижимости
- охранная зона проектируемого объекта
- охранная зона ЛЭП
- охранная зона ранее проектируемого межпоселкового газопровода
- охранная зона кабелей связи
- водоохранная зона
- полоса отвода автомобильной дороги
- особо охраняемая природная территория
- прибрежная защитная полоса
- охранная зона нефтепровода
- охранная зона водопровода

Согласовано
Взам. инв. N
Подпись и дата
Инв. N подл.

				2453.081.П.0/0.1289-ПМТ.2				
				Газопровод г. Мышкин – с. Поводнево – с. Сера Мышкинского района Ярославской области				
Изм.	Кол.уч.	Лист	Недок.	Подпись	Дата	Стадия	Лист	Листов
		Разраб.	Кулигина		02.22	Проект межевания территории	П	21
		Проверил	Ромашихин		02.22			
		Н.контр.	Ромашихин		02.22	Чертеж межевания территории М1:1000		24
		ГИП	Мошкин		02.22			



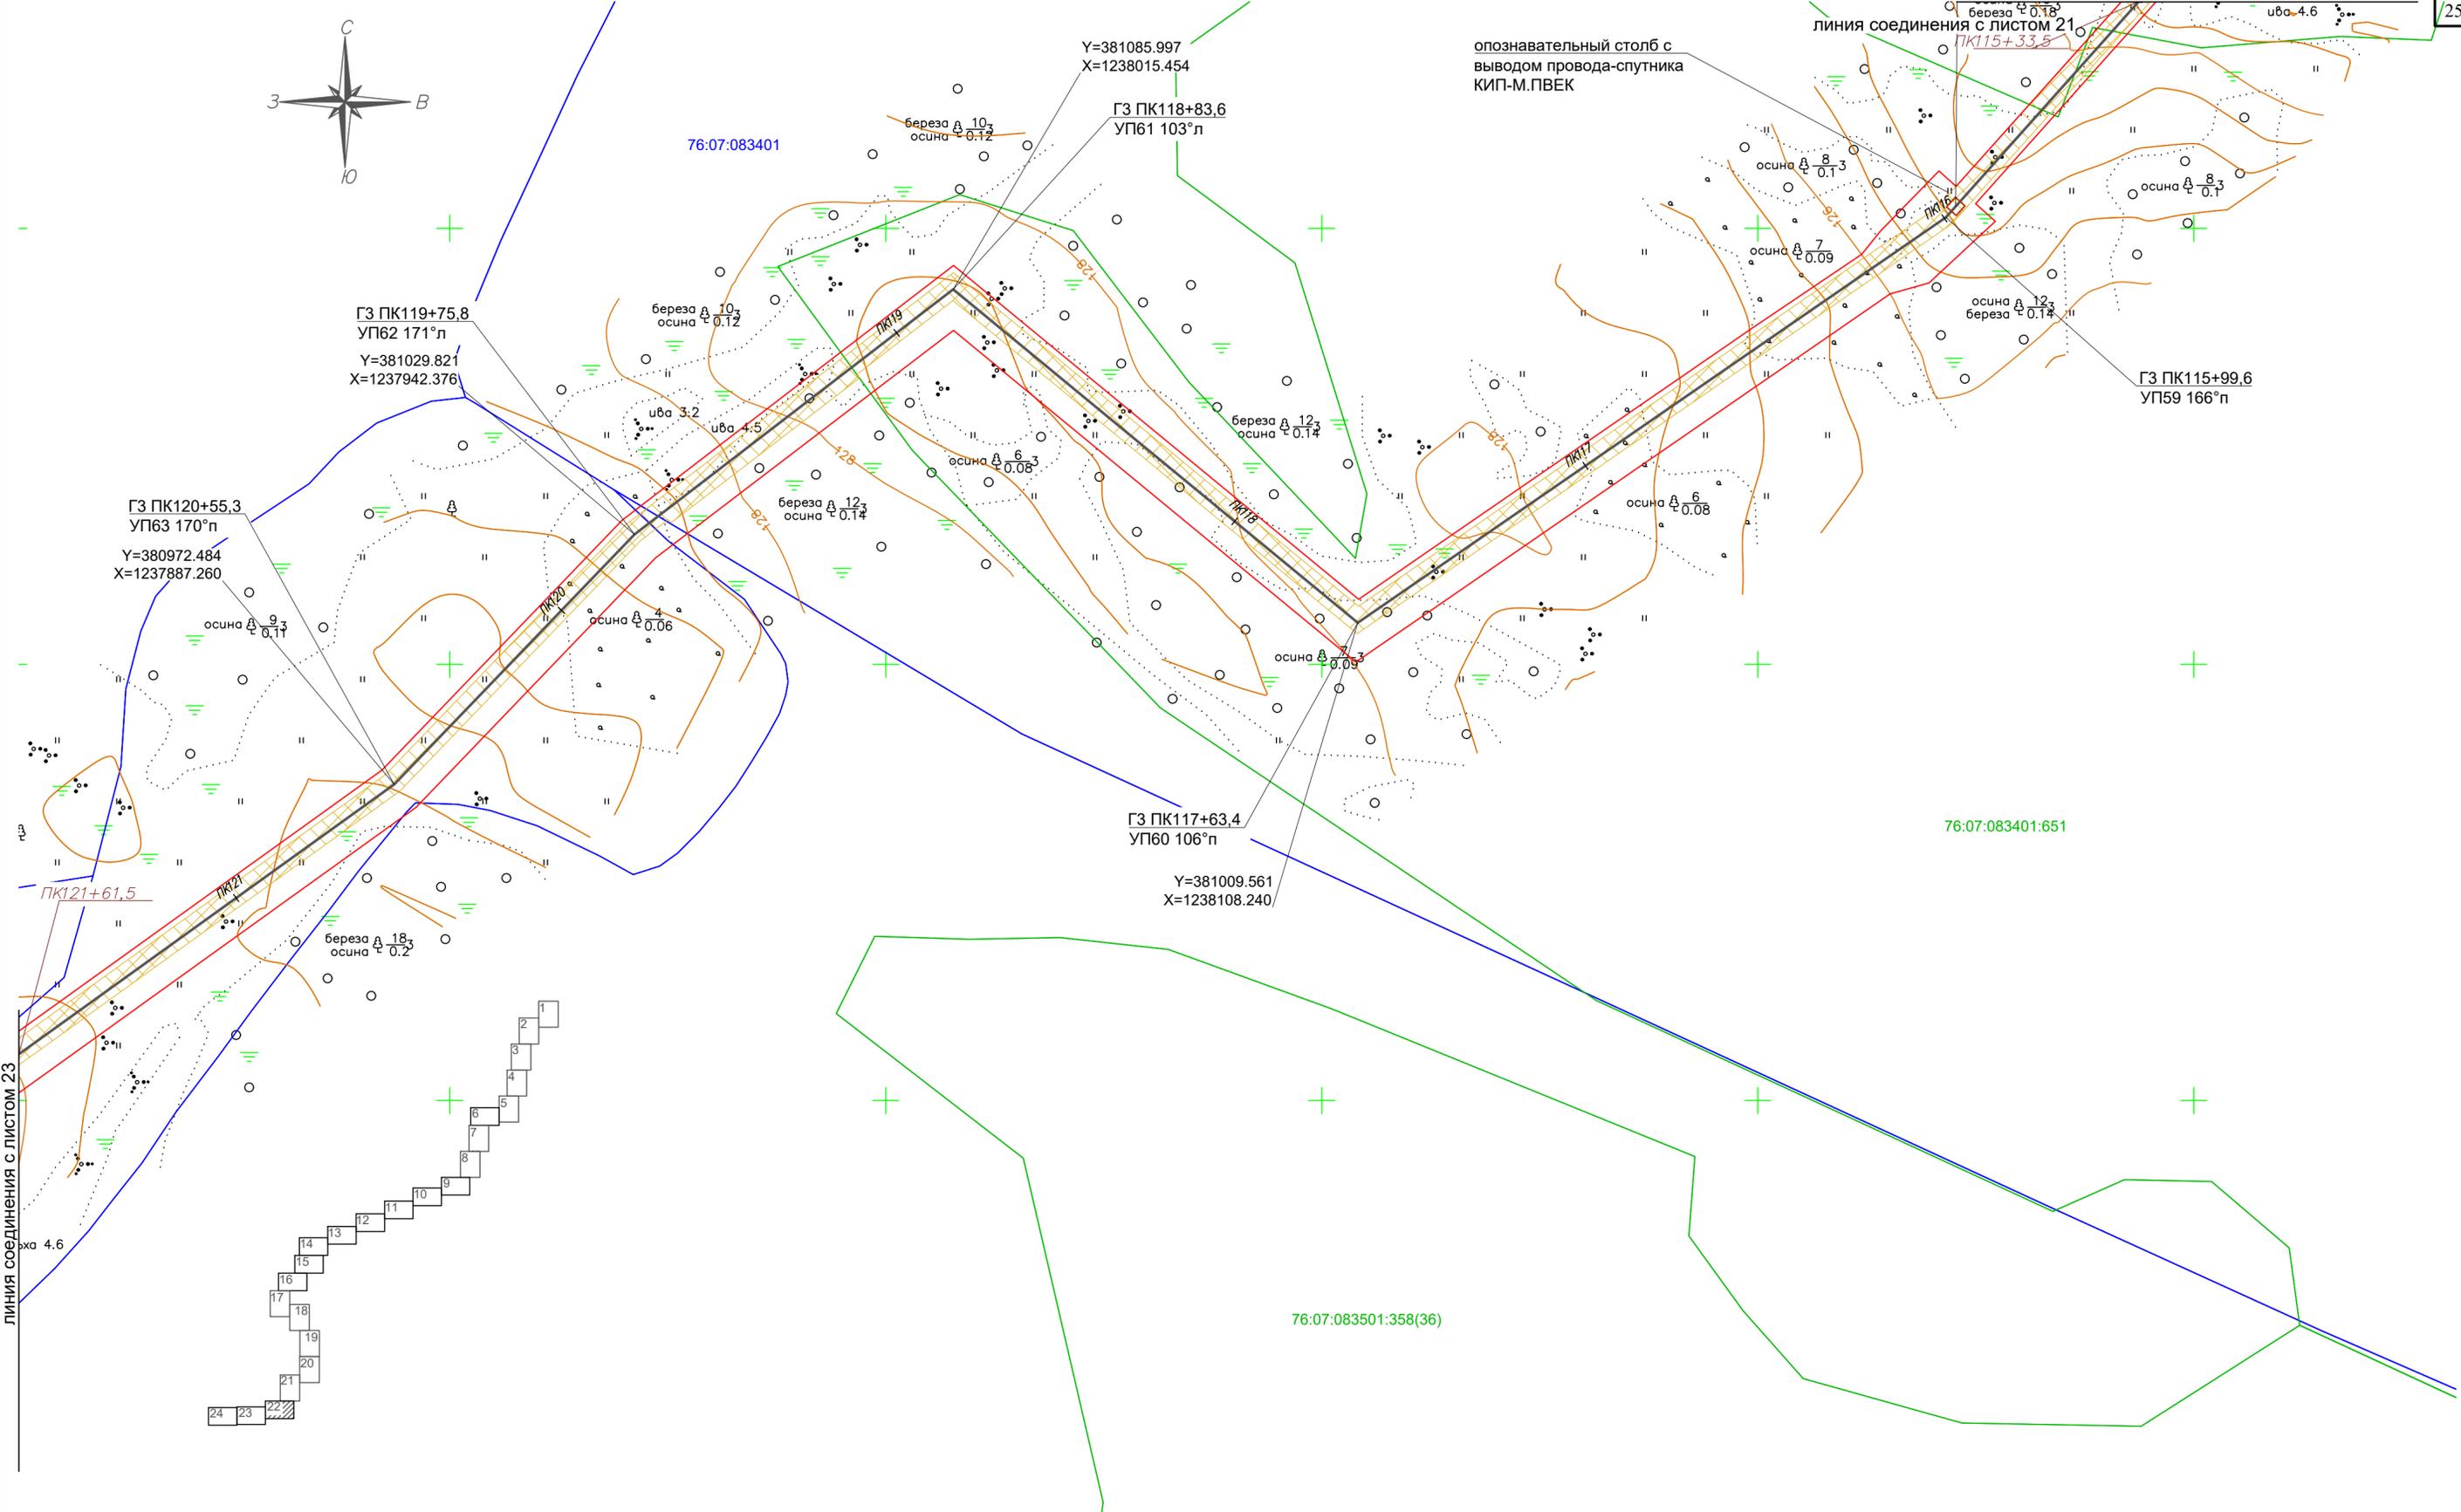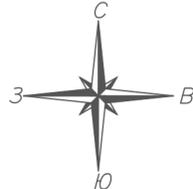

Согласовано
Взам. инв. N
Подпись и дата
Инв. N подл.


линия соединения с листом 23

Условные обозначения:

- газопровод высокого давления 2 категории
- граница кадастрового квартала
- границы публичного сервитута, подлежащие установлению на основании п.1 ст.39.37 ЗК РФ
- границы существующих земельных участков
- номер земельного участка по данным государственного кадастра недвижимости
- охранная зона проектируемого объекта
- охранная зона ЛЭП


- охранная зона ранее проектируемого межпоселкового газопровода
- охранная зона кабелей связи
- водоохранная зона
- полоса отвода автомобильной дороги
- особо охраняемая природная территория
- прибрежная защитная полоса
- охранная зона нефтепровода
- охранная зона водопровода

2453.081.П.0/0.1289-ПМТ.2					
Газопровод г. Мышкин – с. Поводнево – с. Сера Мышкинского района Ярославской области					
Изм.	Кол.уч.	Лист	№ док	Подпись	Дата
		Кулигина		<i>[Signature]</i>	02.22
Разраб.		Ромашихин		<i>[Signature]</i>	02.22
Проверил		Мошкин		<i>[Signature]</i>	02.22
Н.контр.		Мошкин		<i>[Signature]</i>	02.22
ГИП					
Проект межевания территории			Стадия	Лист	Листов
			П	22	24
Чертеж межевания территории М1:1000					

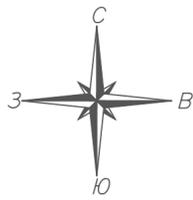


ЛИНИЯ СОЕДИНЕНИЯ С ЛИСТОМ 24

ЛИНИЯ СОЕДИНЕНИЯ С ЛИСТОМ 22

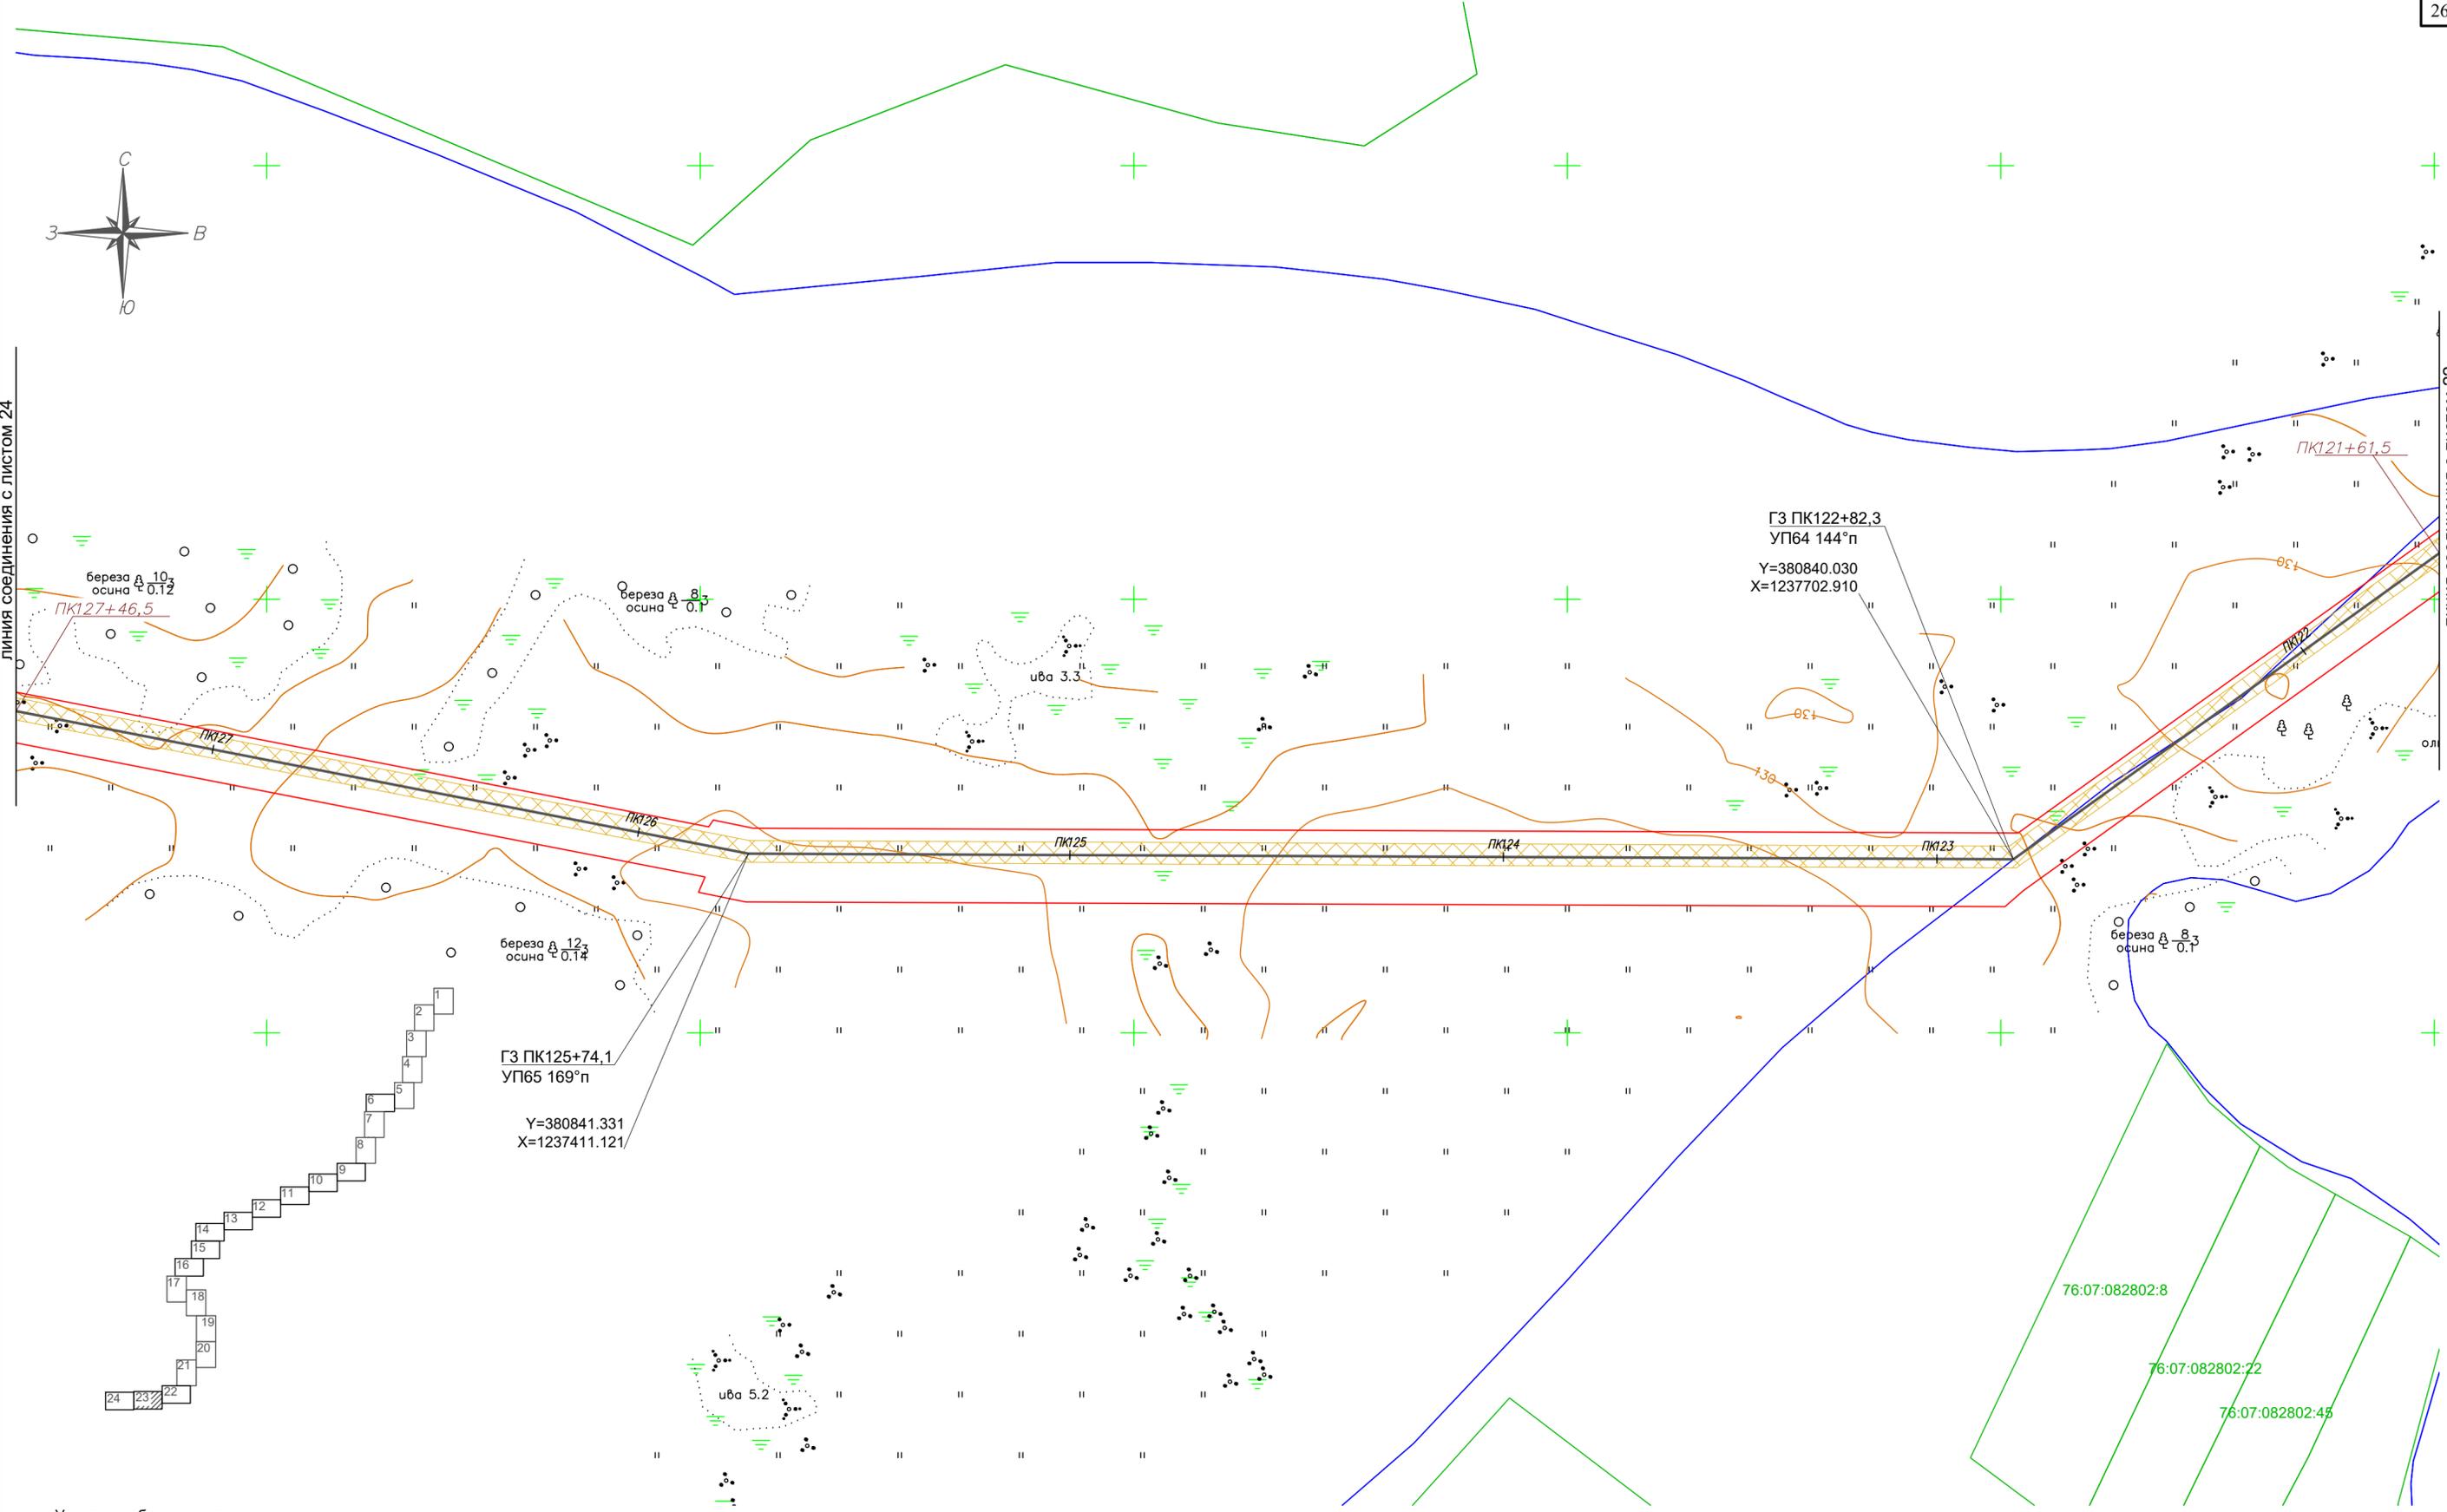

ГЗ ПК122+82.3
УП64 144°п
Y=380840.030
X=1237702.910

ГЗ ПК125+74.1
УП65 169°п
Y=380841.331
X=1237411.121

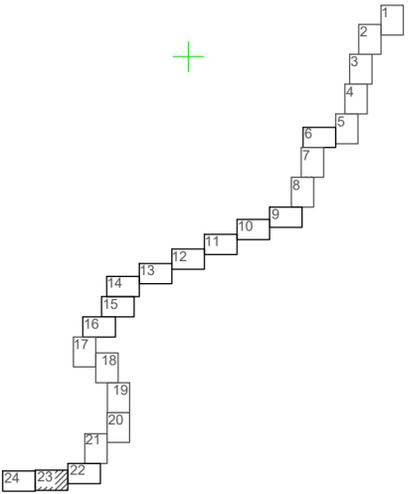



Условные обозначения:

- газопровод высокого давления 2 категории
- граница кадастрового квартала
- границы публичного сервитута, подлежащие установлению на основании п.1 ст.39.37 ЗК РФ
- границы существующих земельных участков
- 76:07:083401:3 номер земельного участка по данным государственного кадастра недвижимости
- охранный зона проектируемого объекта
- охранный зона ЛЭП
- охранный зона ранее проектируемого межпоселкового газопровода
- охранный зона кабелей связи
- водоохранная зона
- полоса отвода автомобильной дороги
- особо охраняемая природная территория
- прибрежная защитная полоса
- охранный зона нефтепровода
- охранный зона водопровода

76:07:082802:8
76:07:082802:22
76:07:082802:45

Согласовано
Взам. инв. N
Подпись и дата
Инв. N подл.

					2453.081.П.0/0.1289-ПМТ.2				
					Газопровод г. Мышкин – с. Поводнево – с. Сера Мышкинского района Ярославской области				
Изм.	Кол.уч.	Лист	№ док.	Подпись	Дата	Проект межевания территории	Стадия	Лист	Листов
Разраб.		Кулигина			02.22		П	23	24
Проверил		Ромашихин			02.22				
Н.контр.		Ромашихин			02.22	Чертеж межевания территории М1:1000			
ГИП		Мошкин			02.22				

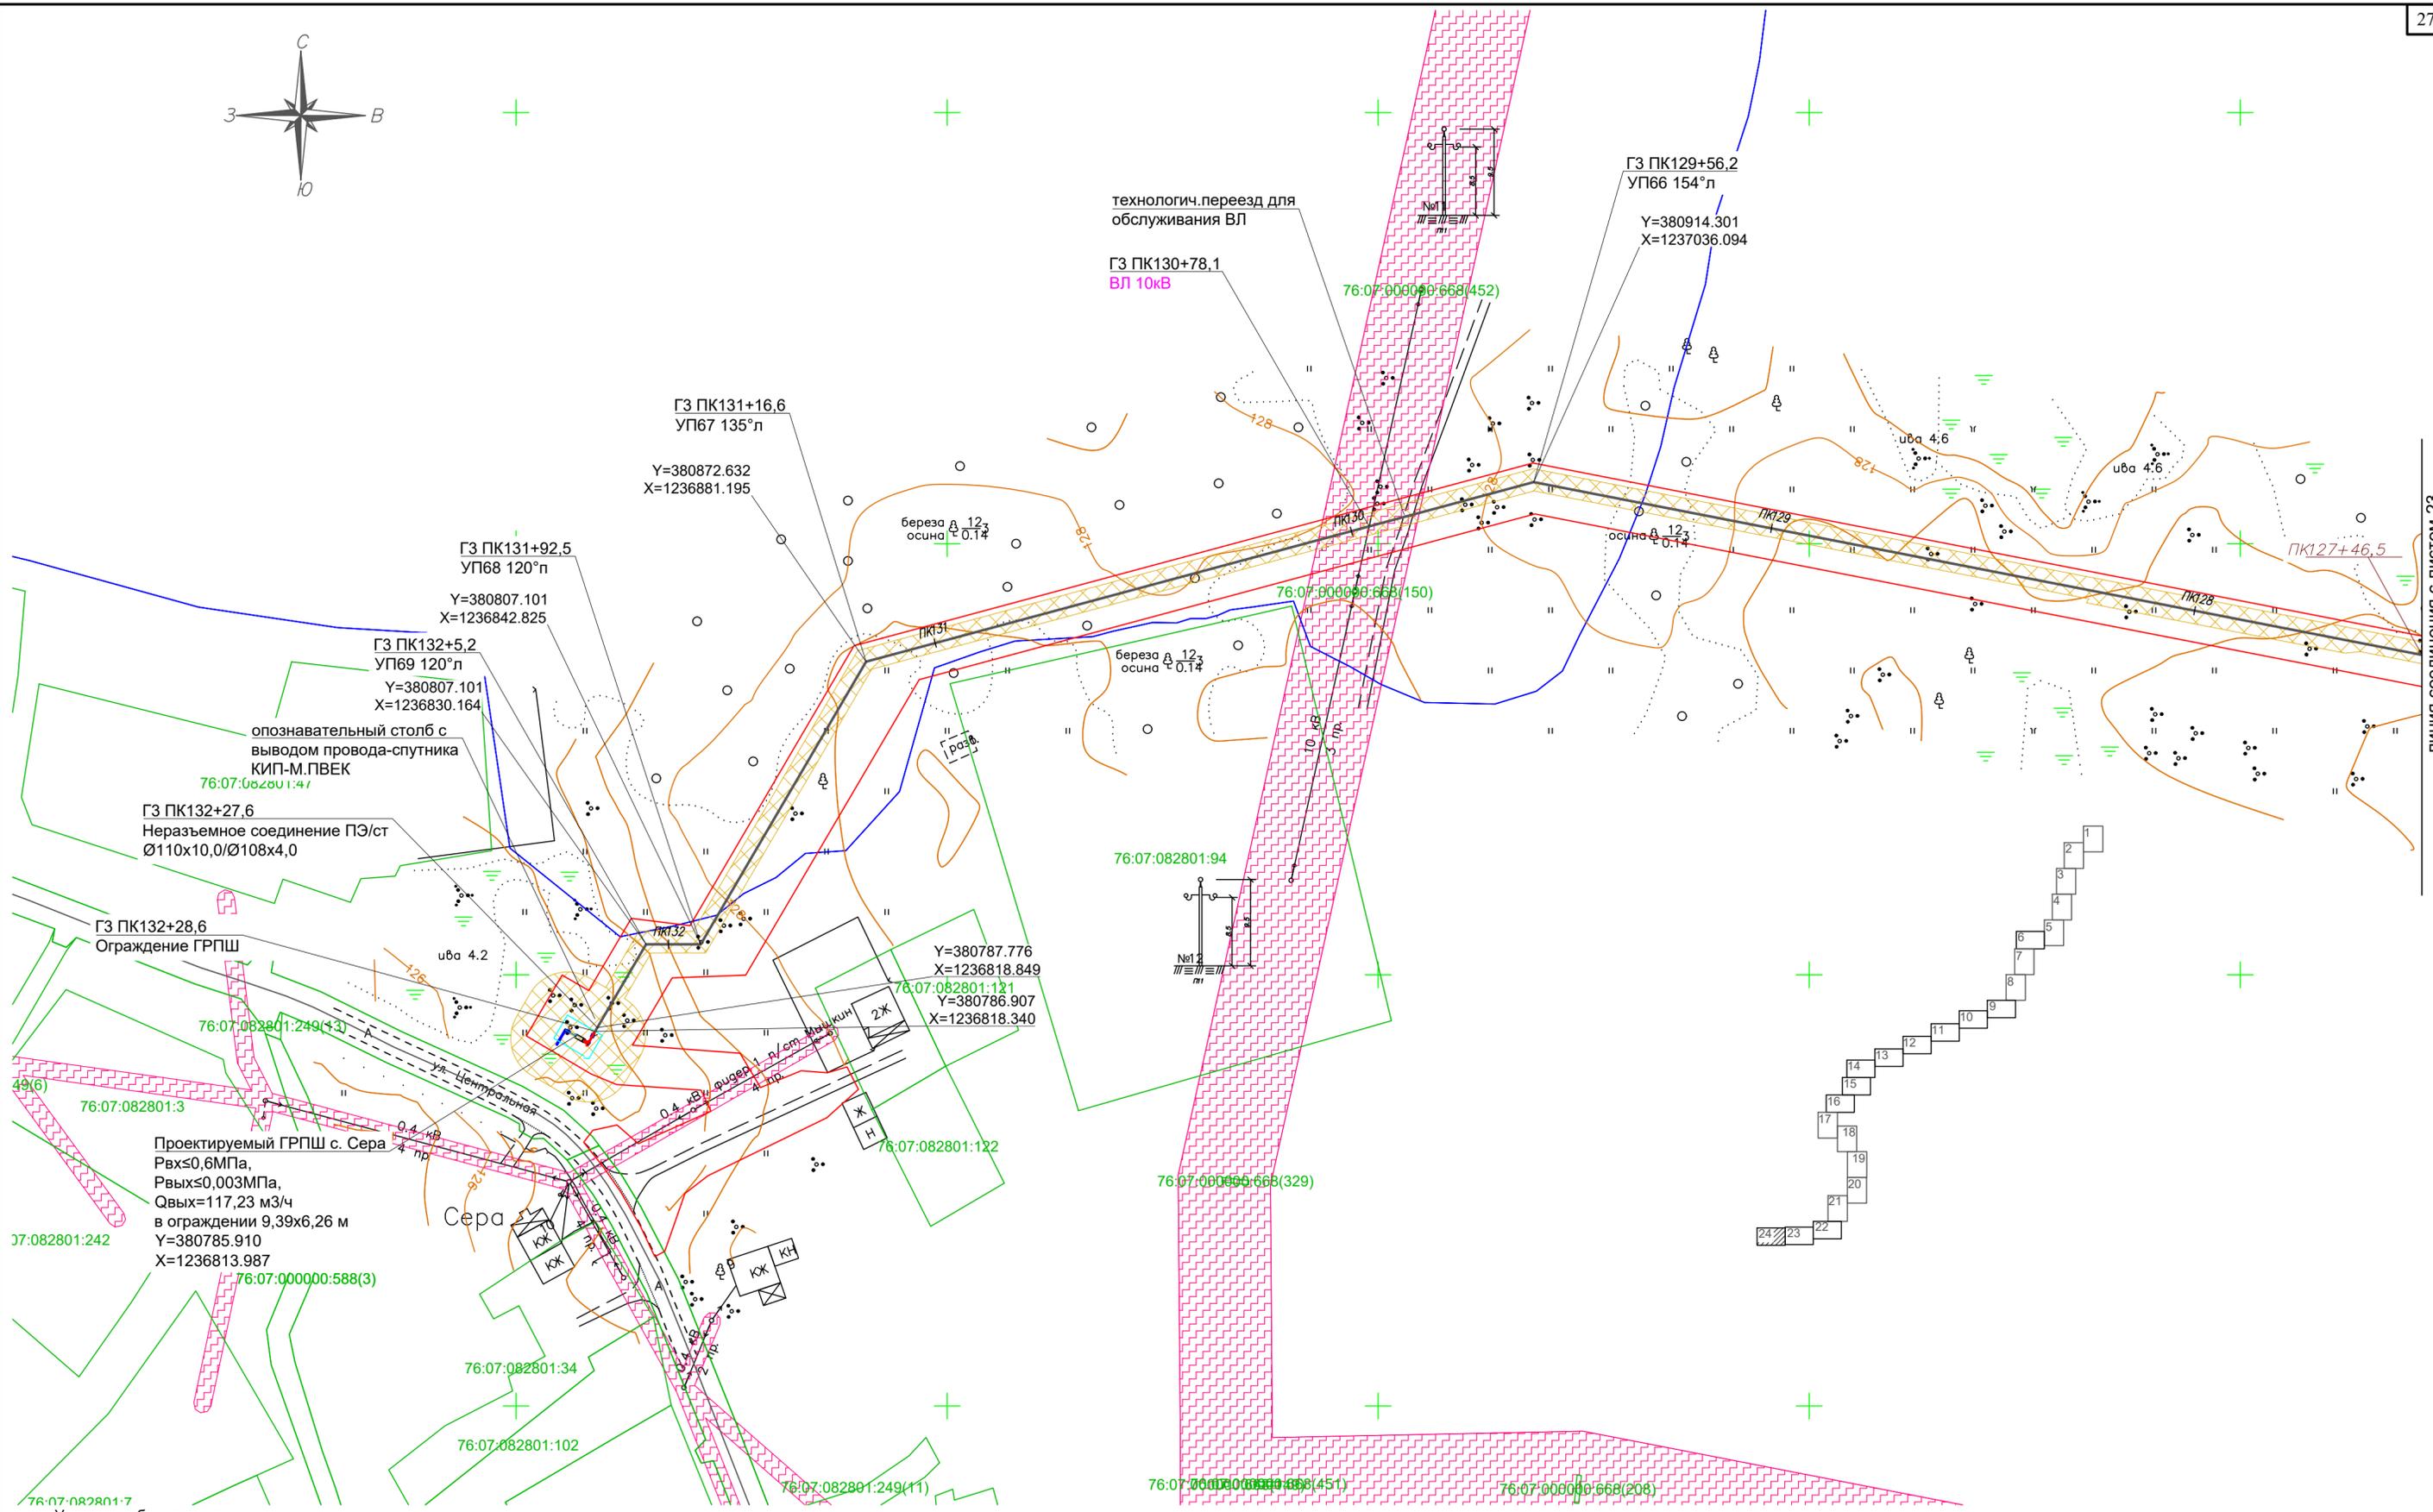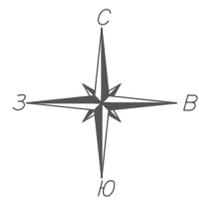


линия соединения с листом 23

Согласовано
Взам. инв. N
Подпись и дата
Инв. N подл.

- Условные обозначения:
- газопровод высокого давления 2 категории
 - 76:07:083401 граница кадастрового квартала
 - границы публичного сервитута, подлежащие установлению на основании п.1 ст.39.37 ЗК РФ
 - 76:07:083401:3 границы существующих земельных участков
 - номер земельного участка по данным государственного кадастра недвижимости
 - охранная зона проектируемого объекта
 - охранная зона ЛЭП

- охранная зона ранее проектируемого межпоселкового газопровода
- охранная зона кабелей связи
- водоохранная зона
- полоса отвода автомобильной дороги
- особо охраняемая природная территория
- прибрежная защитная полоса
- охранная зона нефтепровода
- охранная зона водопровода

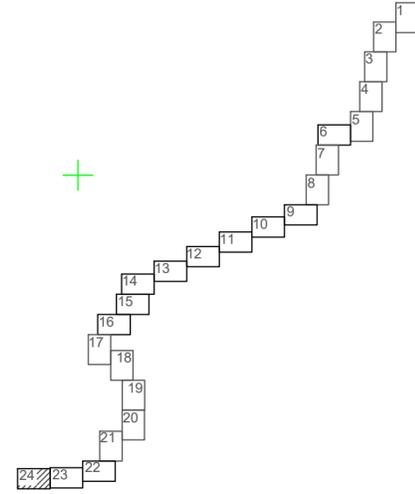

2453.081.П.0/0.1289-ПМТ.2							
Газопровод г. Мышкин – с. Поводнево – с. Сера Мышкинского района Ярославской области							
Изм.	Кол.уч.	Лист	№подл.	Подпись	Дата		
				Кулигина	02.22		
Разраб.				Ромашихин	02.22		
Проверил				Мошкин	02.22		
Н.контр.				Мошкин	02.22		
ГИП				Мошкин	02.22		
Проект межевания территории					Стадия	Лист	Листов
					П	24	24
Чертеж межевания территории М1:1000							